


5 RoK ca 119 m²

Stensjöparken 3 Radhus 52


FÖRKLARINGAR

Generell takhöjd i boningshus ca 2500 mm, om inget annat anges.

- Garderob
- Skjuddörrar
- Klädskåp/Klädstång
- Städförvaring
- FRD/ST Förråd/Städ
- Diskmaskin
- K F Kylskåp/Frys-skåp
- Diskho
- Spishäll
- U MVU Ugn/Mikro i högskåp
- HTV Handdukstork (vattenburen)
- HT Handdukstork (el)
- TM Tvättmaskin
- TT Torktumlare
- TP Tvättpelare
- Dusch/Duschväggar
- Tillval badkar
- VU/VF Vattenutkastare/Vattenfördelare
- Synlig takbalk
- TVF Tappvattenfördelarskåp
- GVF Värmefördelarskåp
- EMC Skåp för EL/IT
- FM Fasadmätare
- FTX Från-/Tilluftsventilation
- VVX Värmeväxlare
- VL Vindslucka
- Hatthylla

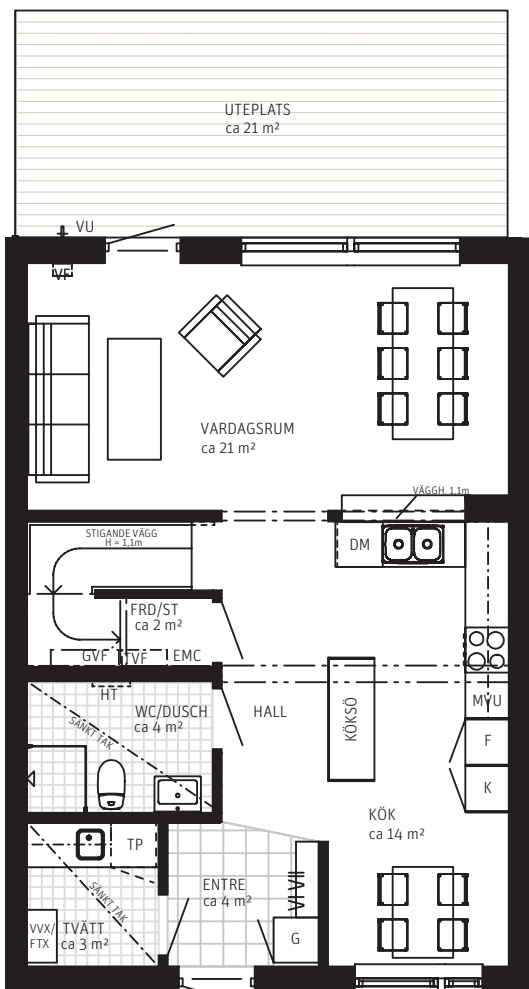


PLAN 1

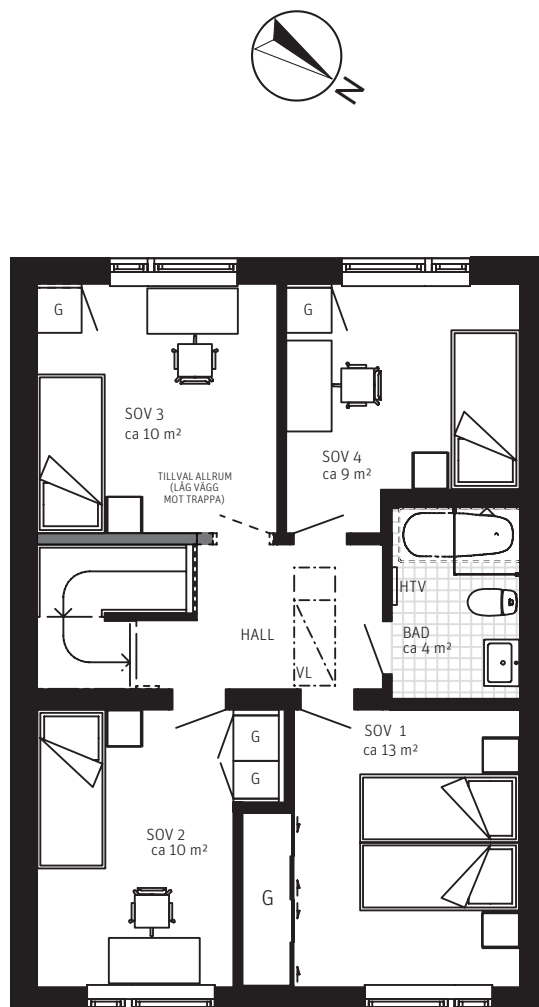


PLAN 2

METER SKALA 1:100

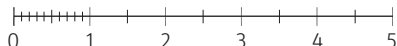

Situationsplan radhus 52 Stensjöparken 3

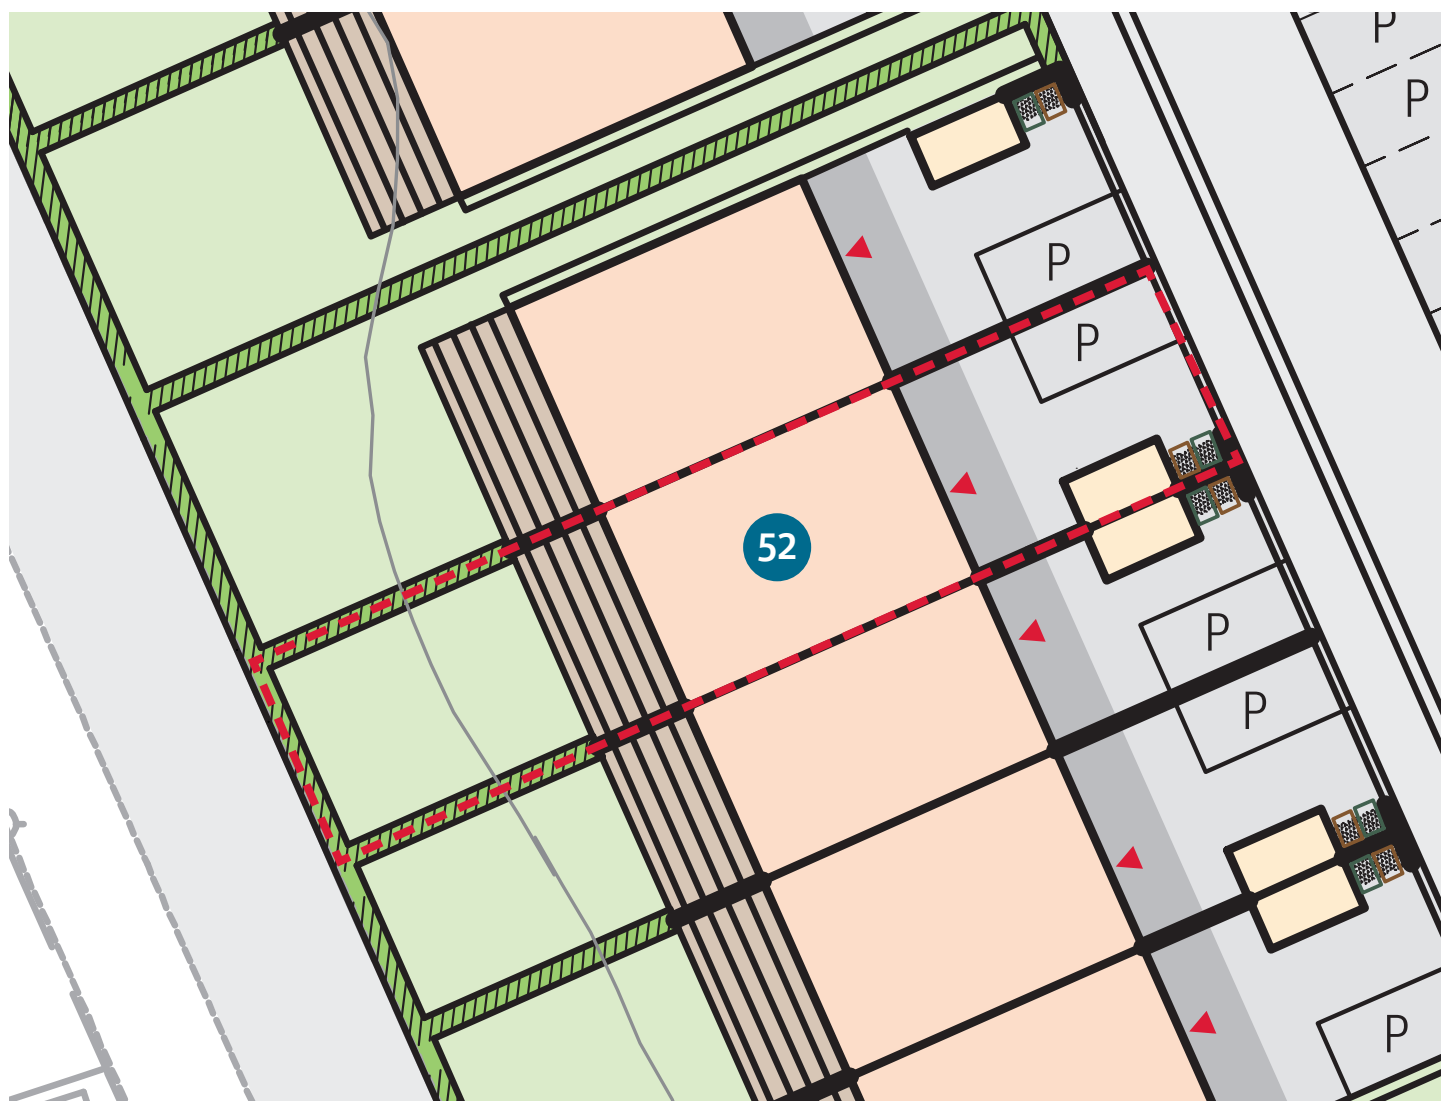

METER



ORIENTERINGSFIGUR STENSJÖPARKEN 3

FÖRKLARINGAR

Tomtarea ca 208 + 95 m².



Träd



Häck



Altan med trätrall



Plantering



Gräsmatta



Förråd om ca 4 m²



Markhöjningar



Betongsten



Sopuppställning

Staket



Asfalt

Tomtgräns

