



4 RoK ca 104 m²

Stensjöparken 3 Radhus 58


FÖRKLARINGAR

Generell takhöjd i boningshus ca 2500 mm, om inget annat anges.


- Garderob
- Skjutdörrar
- Klädskåp/Klädstång
- Städförvaring
- Förråd/Städ
- Diskmaskin
- Kylskåp/Frys
- Diskho
- Spishäll
- Ugn/Mikro i högskåp
- Handdukstork (vattenburen)
- Handdukstork (el)
- Tvättmaskin
- Torktumlare
- Tvättpelare
- Dusch/Duschväggar
- Tillval badkar
- Vattenutkastare/Vattenfördelare
- Synlig takbalk
- Tappvattenfördelarskåp
- Värmefördelarskåp
- Skåp för EL/IT
- Fasadmätare
- Från-/Tilluftsventilation
- Värmeväxlare
- Vindslucka
- Hatthylla

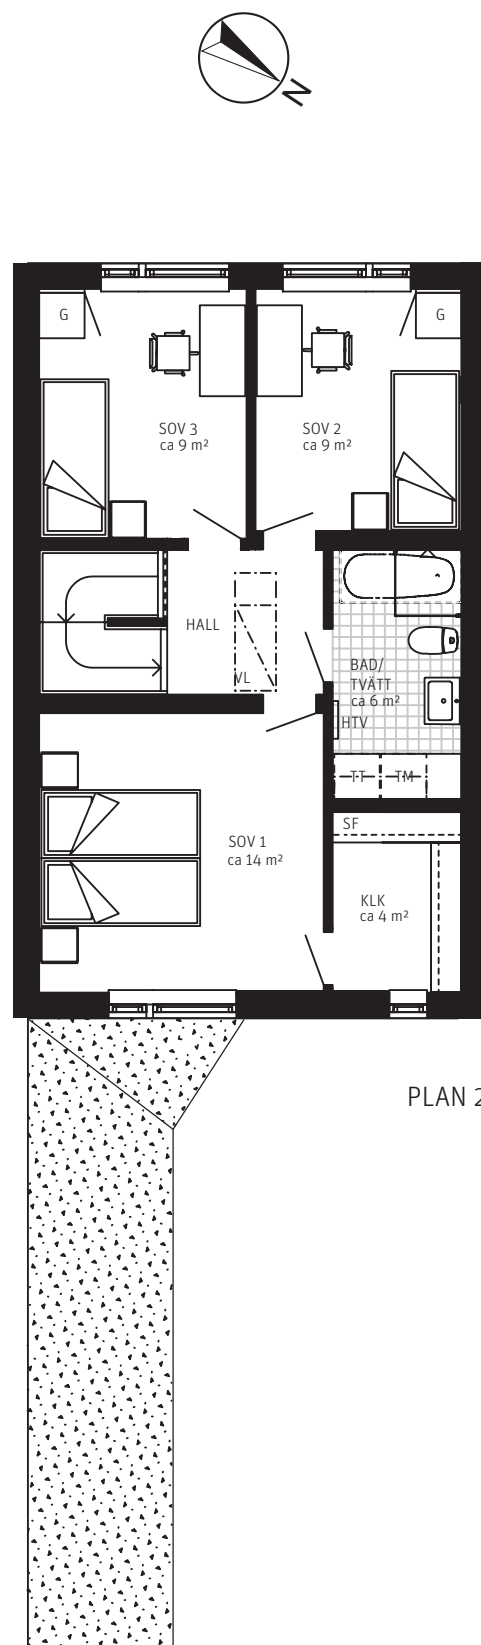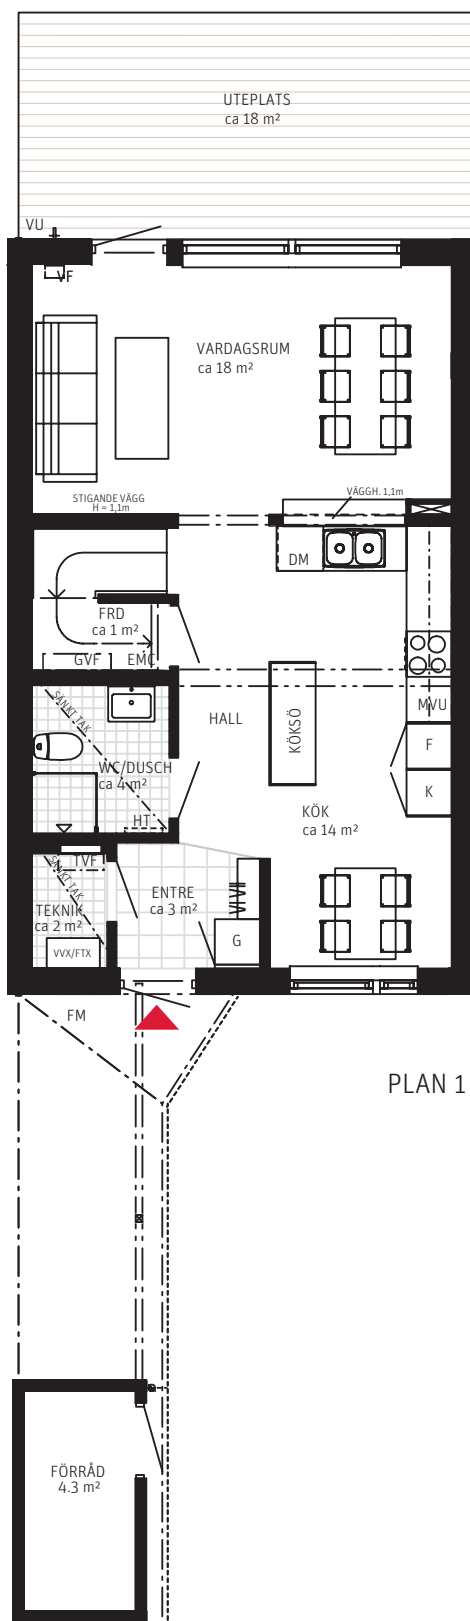

METER SKALA 1:100

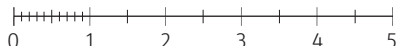

Situationsplan radhus 58 Stensjöparken 3

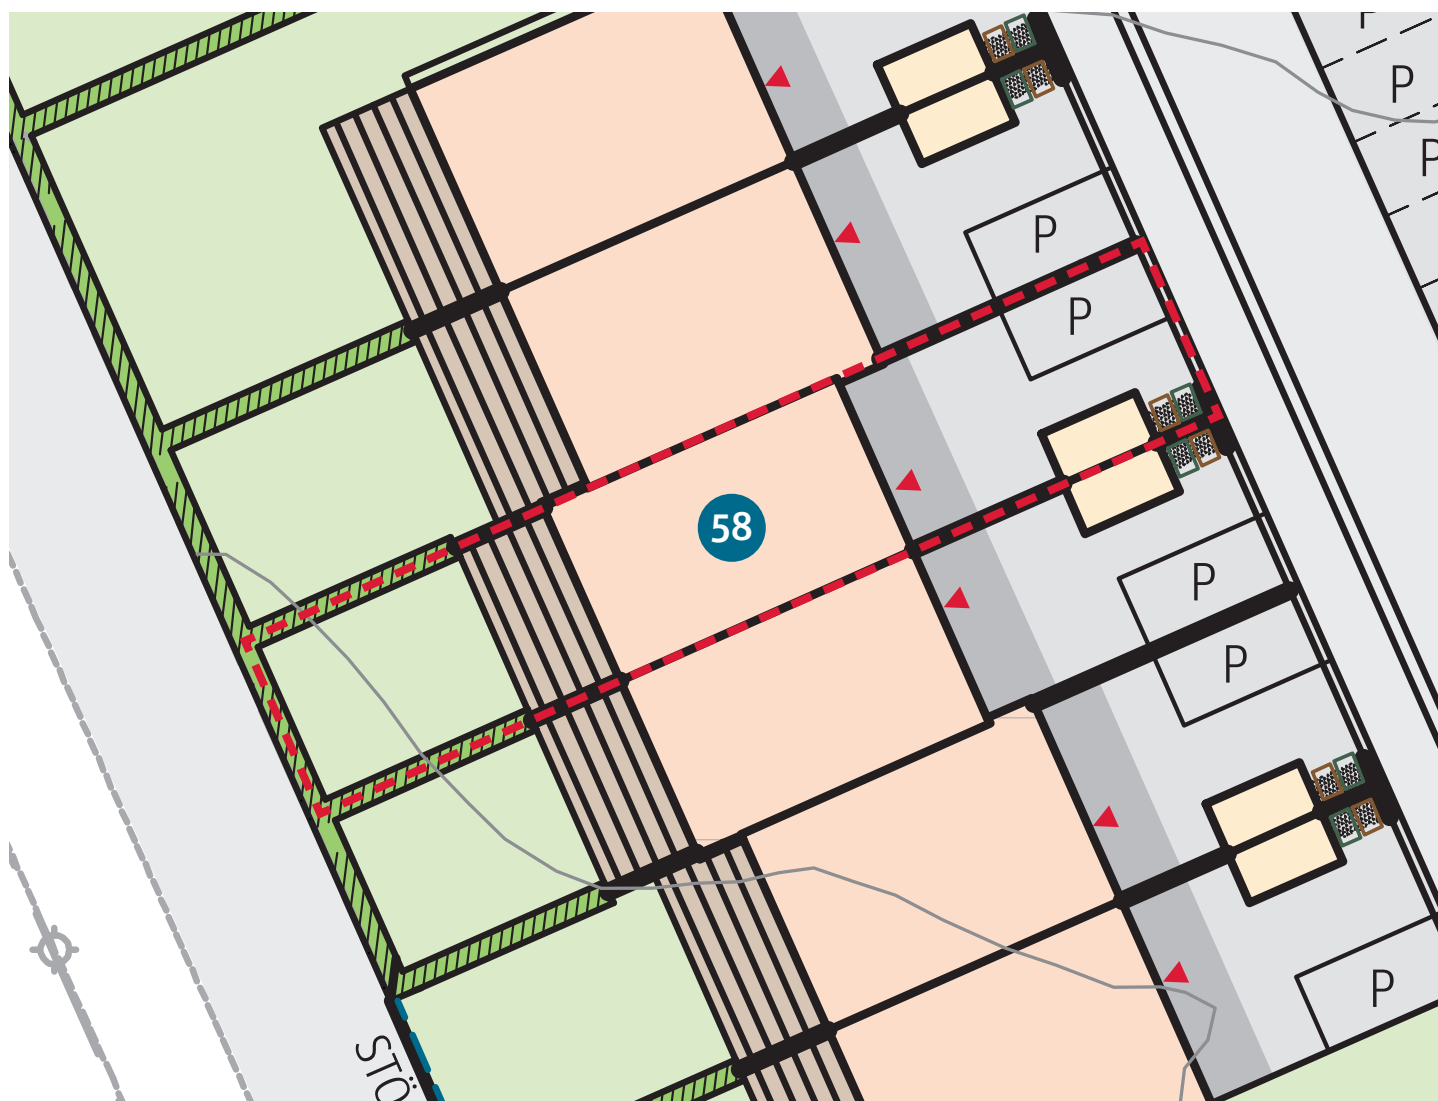

METER



ORIENTERINGSFIGUR STENSJÖPARKEN 3

FÖRKLARINGAR

Tomtareal ca 183 + 93 m².

	Träd		Häck		Altan med trätrall
	Plantering		Gräsmatta		Förråd om ca 4 m ²
	Markhöjningar		Betongsten		Sopuppställning
	Staket		Asfalt		Tomtgräns

