




6 RoK ca 125 m²

Stensjöparken 3 Suterrängvilla 65


FÖRKLARINGAR

Generell takhöjd i boningshus ca 2500 mm, om inget annat anges.


- G Garderob
- Skjutdörrar
- KLK Klädkammare/Klädstång
- SF Städförvaring
- FRD/FST Förråd/Städ
- DM Diskmaskin
- K F Kylskåp/Frys-skåp
- Diskho
- Spishäll
- U MVU Ugn/Mikro i högskåp
- HTV Handdukstork (vattenburen)
- HT Handdukstork (el)
- TM Tvättmaskin
- TT Torktumlare
- TP Tvättpelare
- Dusch/Duschväggar
- Tillval badkar
- VU/VF Vattenutkastare/Vattenfördelare
- Synlig takbalk
- TVF Tappvattenfördelarskåp
- GVF Värmefördelarskåp
- EMC Skåp för EL/IT
- FM Fasadmätare
- FTX Från-/Tilluftsventilation
- VVX Värmeväxlare
- VL Vindslucka
- Hatthylla
- Öppenspis

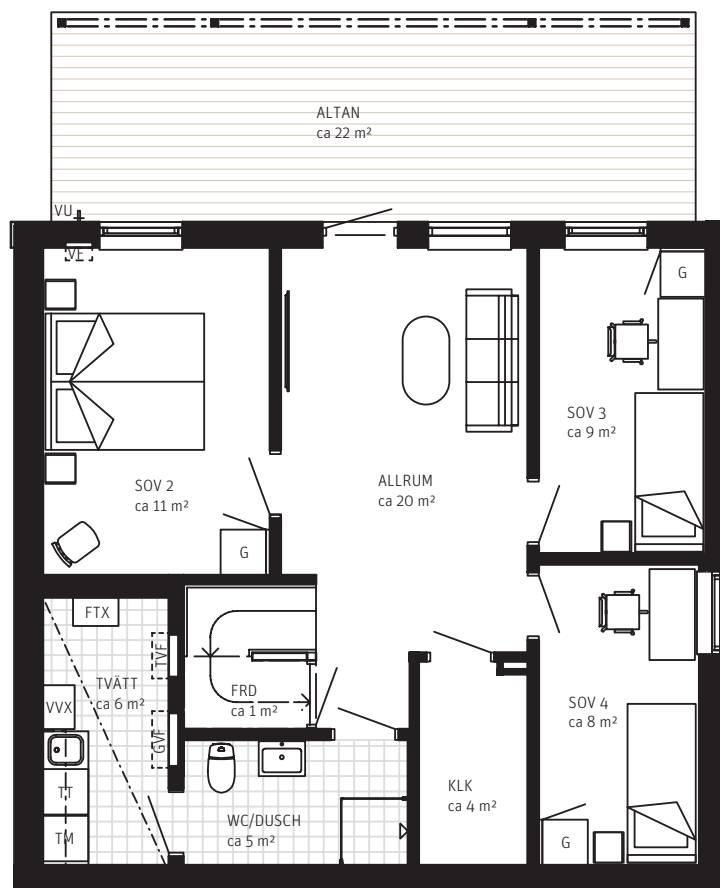

METER SKALA 1:100

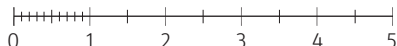

Situationsplan
Suterrängvilla 65
Stensjöparken 3

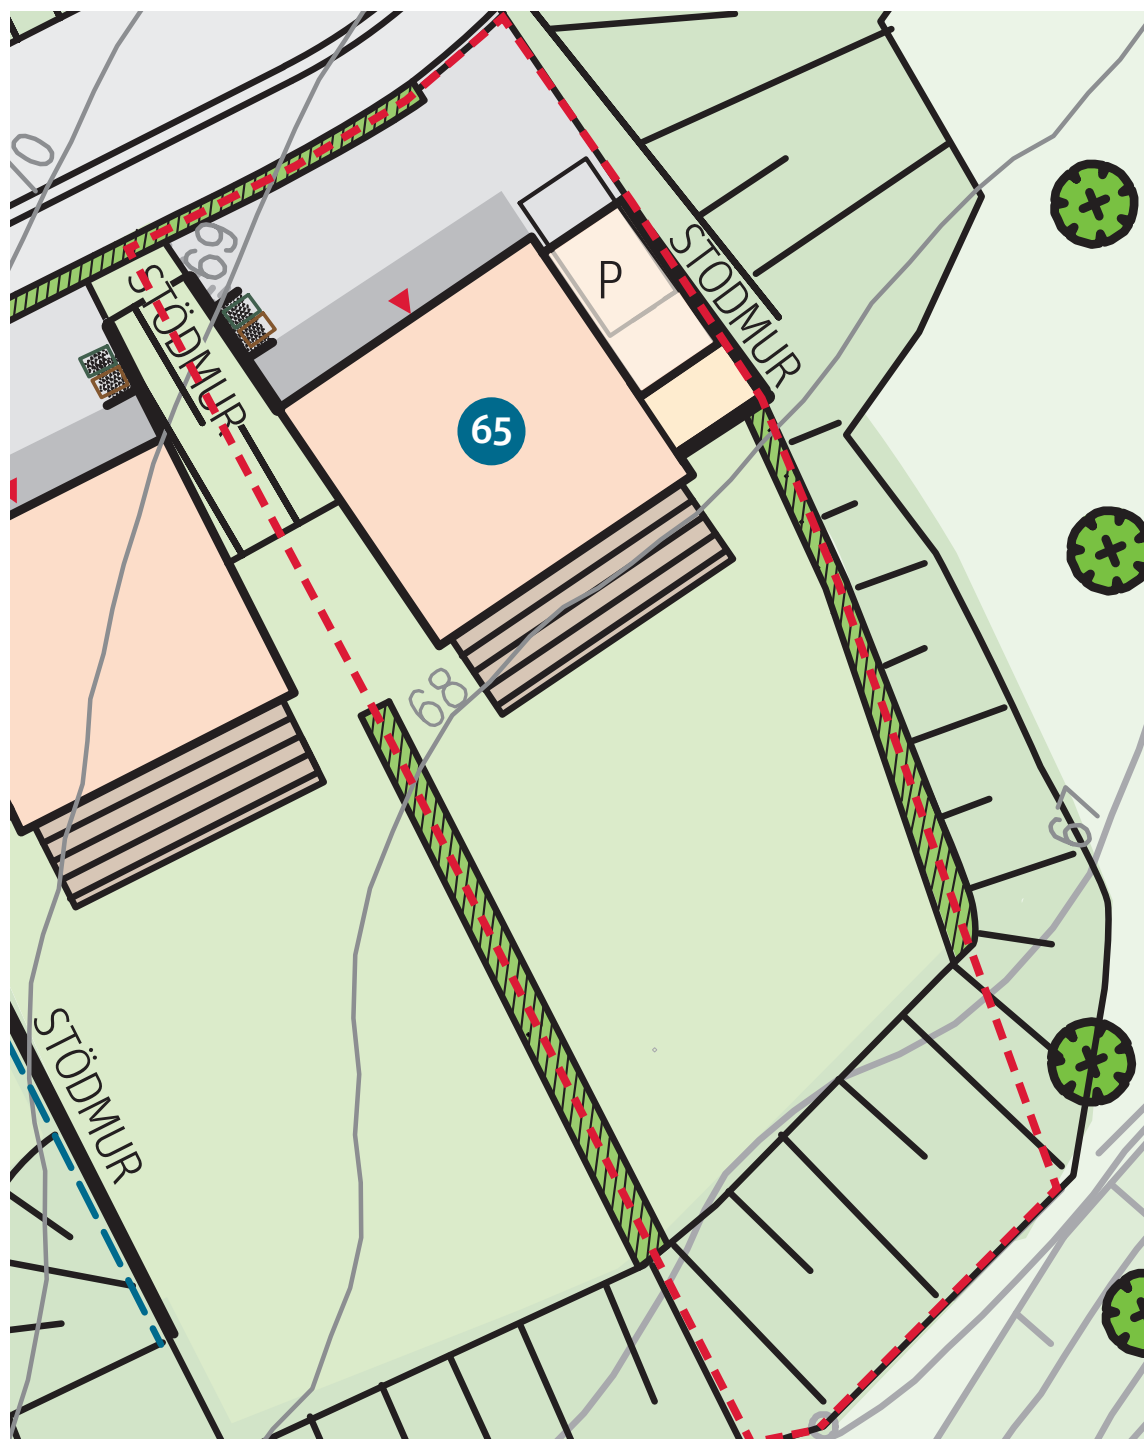

METER



ORIENTERINGSFIGUR STENSJÖPARKEN 3

FÖRKLARINGAR

Tomtareal ca 587 m².



Träd



Häck



Altan med trätrall



Plantering



Gräsmatta



Förråd om ca 5 m²



Markhöjningar



Betongsten



Sopuppställning



Staket



Asfalt



Tomtgräns



Riksbyggen
Rum för hela livet