



# 3 RoK, ca 52 m<sup>2</sup>

## Brf Bersån Hus 3. Lägenhet 0313.

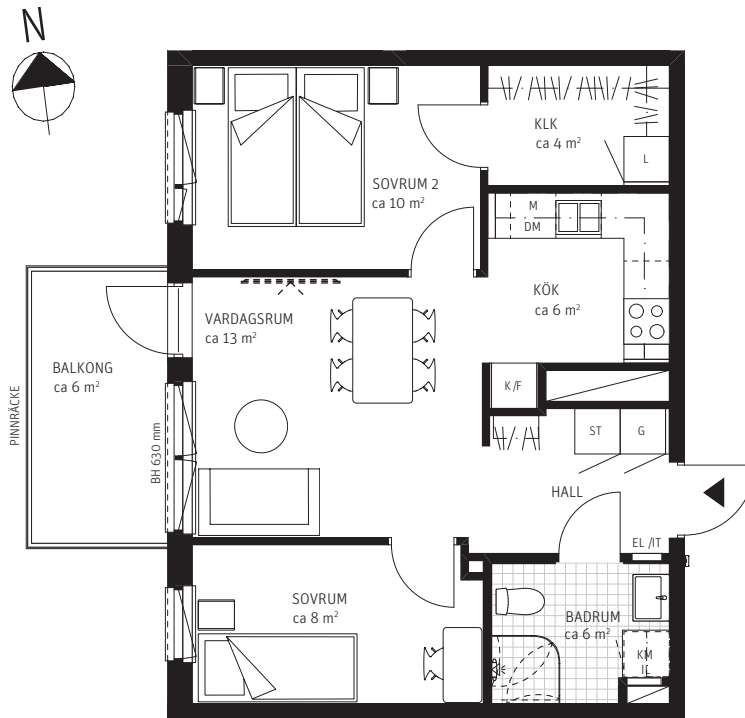


### ORIENTERINGSFIGURER

Fasad från Gården, Blinkersgatan

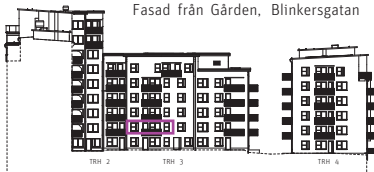

METER SKALA 1:100

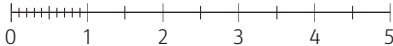


### FÖRKLARINGAR


Generell takhöjd, TH 2500 mm, utom vid takinklädnader eller där annat anges.  
Generell bröstningshöjd, BH 700 mm, om inget annat anges. Radiatorer finns placerade under fönster.

|  |                           |  |                           |  |                            |  |                                |
|--|---------------------------|--|---------------------------|--|----------------------------|--|--------------------------------|
|  | GARDEROB                  |  | KYL                       |  | DISKMASKIN/MIKRO           |  | VÄGGSKÅP                       |
|  | LINNESKÅP                 |  | FRYS                      |  | HÖGSKÅP                    |  | KOMMOD OCH SPEGEL              |
|  | STÄDSKÅP                  |  | KYL/FRYS                  |  | SKJUTGARDEROB              |  | TVÄTTSTÄLL OCH SPEGEL          |
|  | LINNESKÅP I SKJUTGARDEROB |  | INDUKTIONSHÄLL            |  | TVÄTTMASKIN UNDER BÄNKSIVA |  | ELCENTRAL/IT-SKÅP              |
|  | STÄDSKÅP I SKJUTGARDEROB  |  | INDUKTIONSHÄLL OCH UGN    |  | TORKTUMLARE UNDER BÄNKSIVA |  | INSPEKTIONSLUCKA               |
|  | KLÄDSTÅNG/HATTHYLLA       |  | HÖGSKÅP MED UGN OCH MIKRO |  | VIKBAR DUSCHSKÄRM          |  | FÖRSTÄRKT VÄGG FÖR TV, 1300 MM |
|  | KLÄDKAMMARE               |  | DISKMASKIN                |  | KLINKER                    |  | VENTILATIONSSCHAKT             |
|  |                           |  |                           |  |                            |  | SCHAKT                         |
|  |                           |  |                           |  |                            |  | TAKBEKLÄDNAD                   |

Sektion

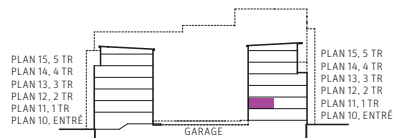

Plan

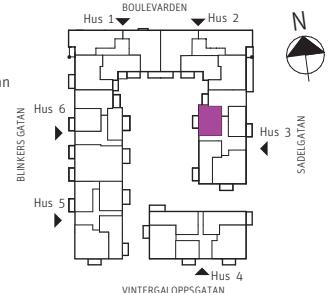

PARTERNA ÄR ÖVERENS OM ATT MINDRE FÖRÄNDRINGAR I LÄGENHETENS UTFORMNING, INKLUSIVE TAKHÖJD, SAMT MINDRE AVVIKELSE GÄLLANDE LÄGENHETSAREA INTE SKA KOSTNADSREGLERAS. OM TOTALA BOYTAN EFTER EVENTUELL OMMÄTNING MELLAN FÖRHANDS- OCH UPPLÄTELSEAVTAL SKILJER MED MER ÄN 5 % KORRIGERAS INSATSEN UTIFRÅN DEN DEL SOM ÖVERSTIGER 5 %.

20240313 - RIKSBYGGEN RESERVERAR SIG FÖR EV. TRYCKFEL OCH FÖRBEHÅLLER SIG RÄTTEN TILL ÄNDRINGAR.