


# 3 RoK, ca 50 m<sup>2</sup>

## Brf Bersån Hus 3. Lägenhet 0325.

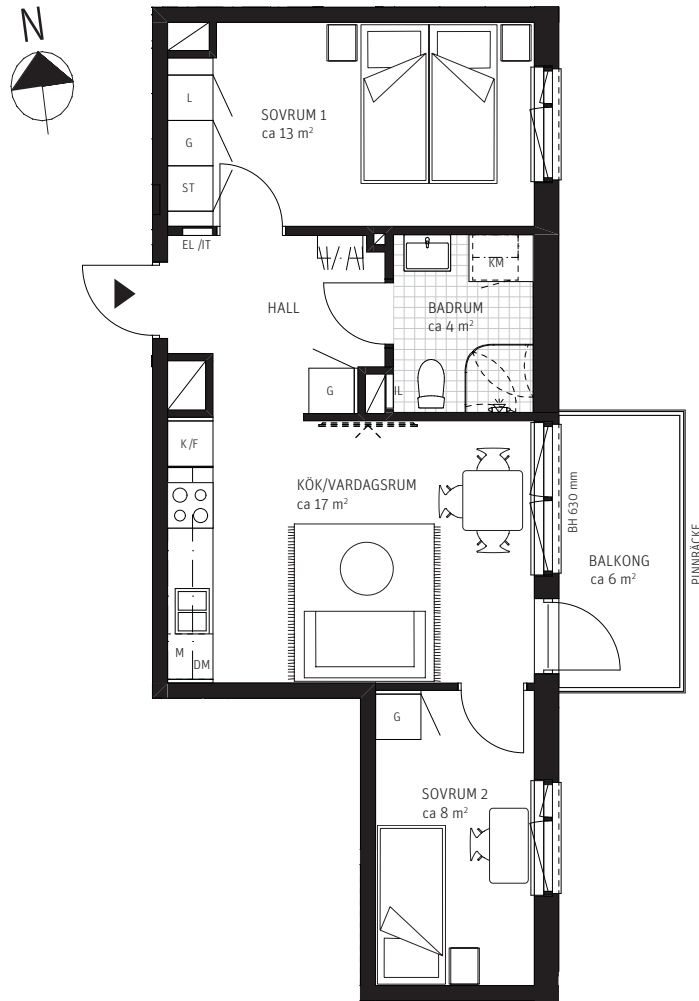


### ORIENTERINGSFIGURER


Fasad från Sadelgatan




Sektion

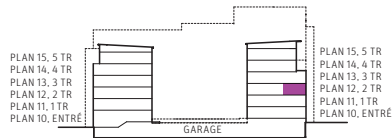

Plan

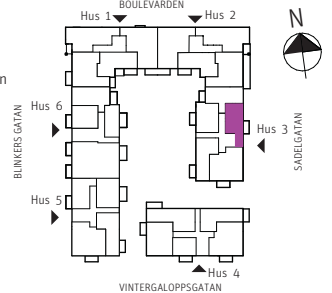

METER SKALA 1:100

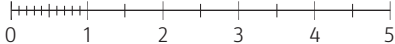

### FÖRKLARINGAR

Generell takhöjd, TH 2500 mm, utom vid takinklädnader eller där annat anges.  
Generell bröstningshöjd, BH 700 mm, om inget annat anges. Radiatorer finns placerade under fönster.

G	GARDEROB	K	KYL	DM M	DISKMASKIN/ MIKRO		VÄGGSKÅP
L	LINNESKÅP	F	FRYS	HS	HÖGSKÅP		KOMMOD OCH SPEGL
ST	STÅDSKÅP	K/F	KYL/FRYS		SKJUTGARDEROB		TVÄTTSTÄLL OCH SPEGL
	LINNESKÅP I SKJUTGARDEROB		INDUKTIONSHÅLL	TM	TVÄTTMASKIN UNDER BÄNKSIVA	EL/IT	ELCENTRAL/IT-SKÅP
	STÅDSKÅP I SKJUTGARDEROB		INDUKTIONSHÅLL OCH UGN	TT	TORKTUMLARE UNDER BÄNKSIVA	IL	INSPEKTIONSLUCKA
	KLÄDSTÅNG/ HATTHYLLA	U/M	HÖGSKÅP MED UGN OCH MIKRO		VIKBAR DUSCHSKÄRM		FÖRSTÄRKT VÄGG FÖR TV, 1300 MM
KLK	KLÄDKAMMARE	DM	DISKMASKIN		KLINKER		VENTILATIONSSCHAKT
							SCHAKT
							TAKBEKLÄDNAD

PARTERNA ÄR ÖVERENS OM ATT MINDRE FÖRÄNDRINGAR I LÄGENHETENS UTFORMNING, INKLUSIVE TAKHÖJD, SAMT MINDRE AVVIKELSE GÄLLANDE LÄGENHETSAREA INTE SKA KOSTNADSREGLERAS. OM TOTALA BOYTAN EFTER EVENTUELL ÖMMÄTNING MELLAN FÖRHANDS- OCH UPPLÄTELSEAVTAL SKILJER MED MER ÄN 5 % KORRIGERAS INSATSEN UTIFRÅN DEN DEL SOM ÖVERSTIGER 5 %.

20240313 - RIKSBYGGEN RESERVERAR SIG FÖR EV. TRYCKFEL OCH FÖRBEHÅLLER SIG RÄTTEN TILL ÄNDRINGAR.