


# 4 RoK, ca 81 m<sup>2</sup>

## Brf Bersån Hus 3. Lägenhet 0331.

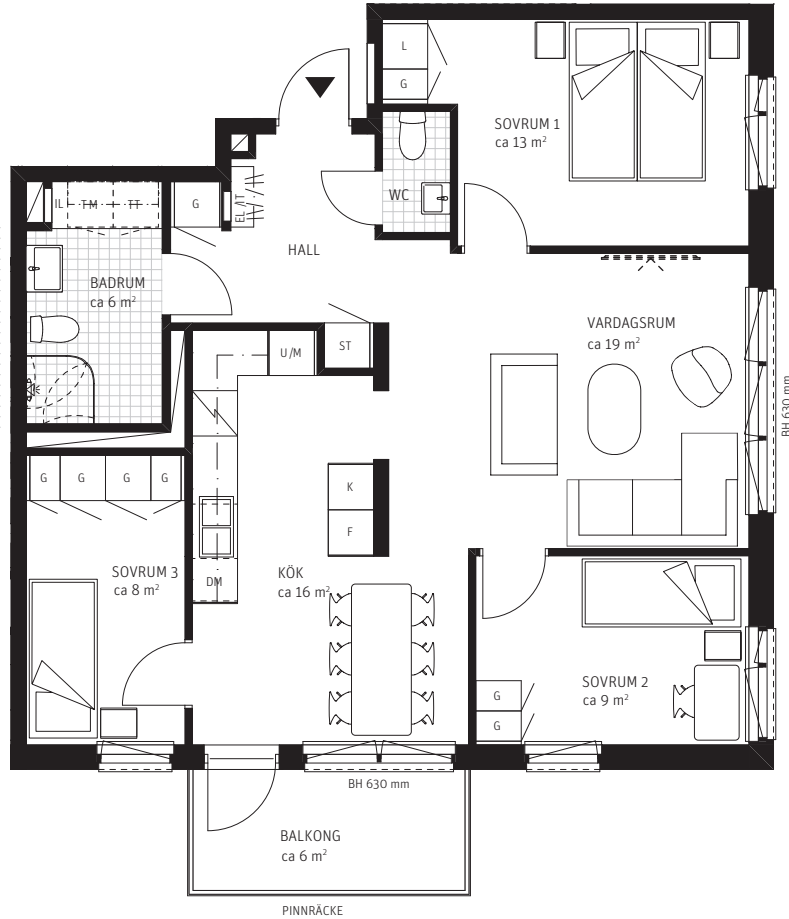


### ORIENTERINGSFIGURER


Fasad från Sadelgatan




Sektion

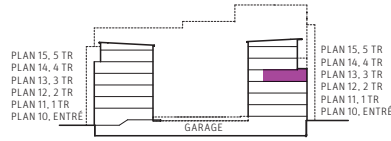

Plan

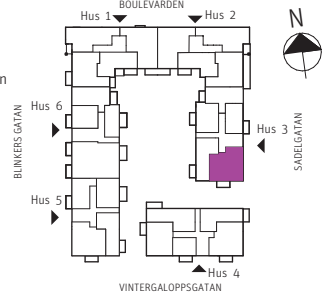

METER SKALA 1:100

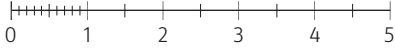

### FÖRKLARINGAR

Generell takhöjd, TH 2500 mm, utom vid takinklädnader eller där annat anges.  
Generell bröstningshöjd, BH 700 mm, om inget annat anges. Radiatorer finns placerade under fönster.

G	GARDEROB	K	KYL	DM M	DISKMASKIN/ MIKRO	VÄGGSKÅP
L	LINNESKÅP	F	FRYS	HS	HÖGSKÅP	KOMMOD OCH SPEGEL
ST	STÄDSKÅP	K/F	KYL/FRYS	SKJUTGARDEROB	TVÄTTMASKIN UNDER BÄNKSKIVA	TVÄTTSTÄLL OCH SPEGEL
L	LINNESKÅP I SKJUTGARDEROB	INDUKTIONSHÄLL	INDUKTIONSHÄLL	TORKTUMLARE UNDER BÄNKSKIVA	VIKBAR DUSCHKÄRM	EL/IT
ST	STÄDSKÅP I SKJUTGARDEROB	INDUKTIONSHÄLL OCH UGN	INDUKTIONSHÄLL OCH UGN	U/M	HÖGSKÅP MED UGN OCH MIKRO	IL
KLÄDSTÄNG/ HATTHYLLA	KLÄDSTÄNG/ HATTHYLLA	U/M	HÖGSKÅP MED UGN OCH MIKRO	DM	DISKMASKIN	FÖRSTÄRKT VÄGG FÖR TV, 1300 MM
KLK	KLÄDKAMMARE	DM	DISKMASKIN	KLINKER		VENTILATIONSSCHAKT
						SCHAKT
						TAKBEKLÄDNAD

PARTERNA ÄR ÖVERENS OM ATT MINDRE FÖRÄNDRINGAR I LÄGENHETENS UTFORMNING, INKLUSIVE TAKHÖJD, SAMT MINDRE AVVIKELSE GÄLLANDE LÄGENHETSAREA INTE SKA KOSTNADSREGLERAS. OM TOTALA BOYTAN EFTER EVENTUELL OMMÄTNING MELLAN FÖRHANDS- OCH UPPLÄTELSEAVTAL SKILJER MED MER ÄN 5 % KORRIGERAS INSATSEN UTIFRÅN DEN DEL SOM ÖVERSTIGER 5 %.

20240313 - RIKSBYGGEN RESERVERAR SIG FÖR EV. TRYCKFEL OCH FÖRBEHÅLLER SIG RÄTTEN TILL ÄNDRINGAR.



**Riksbyggen**  
Rum för hela livet