



3 RoK, ca 52 m²

Brf Bersån Hus 3. Lägenhet 0333.

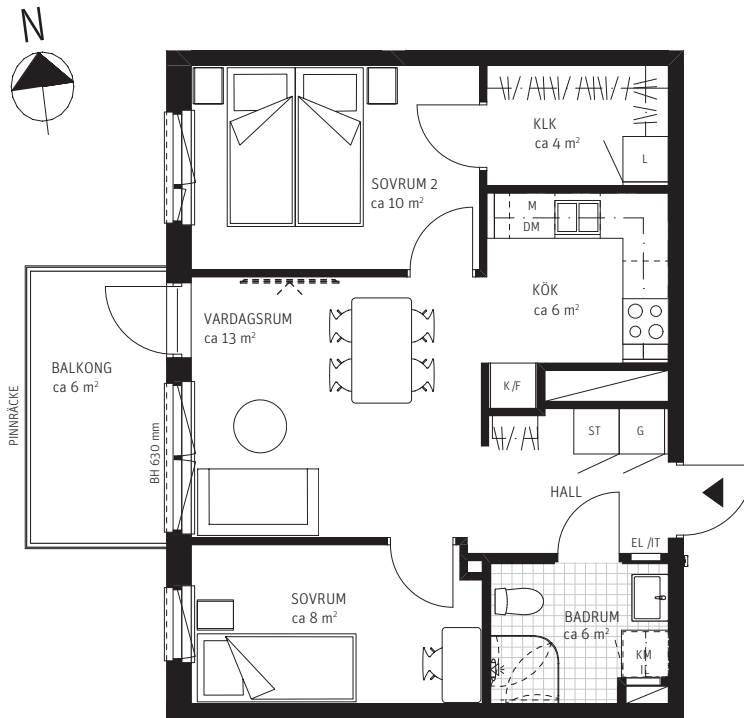


ORIENTERINGSFIGURER


Fasad från Gården, Blinkersgatan

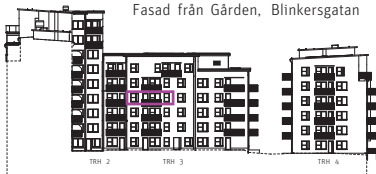


Sektion

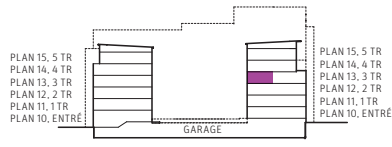

Plan

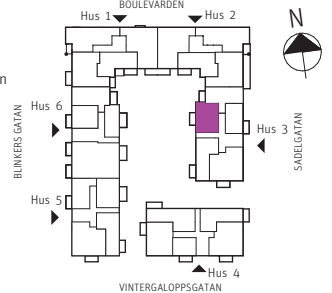

METER SKALA 1:100

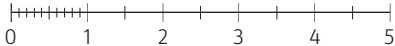

FÖRKLARINGAR

Generell takhöjd, TH 2500 mm, utom vid takinklädnader eller där annat anges.
Generell bröstningshöjd, BH 700 mm, om inget annat anges. Radiatorer finns placerade under fönster.

G	GARDEROB	K	KYL	DM M	DISKMASKIN/ MIKRO	VÄGGSKÅP	
L	LINNESKÅP	F	FRYS	HS	HÖGSKÅP	KOMMOD OCH SPEGEL	
ST	STÄDSKÅP	K/F	KYL/FRYS	SKJUTGARDEROB		TVÄTTSTÄLL OCH SPEGEL	
L	LINNESKÅP I SKJUTGARDEROB	INDUKTIONSHÄLL	INDUKTIONSHÄLL	TM	TVÄTTMASKIN UNDER BÄNKSIVA	EL/IT	ELCENTRAL/IT-SKÅP
ST	STÄDSKÅP I SKJUTGARDEROB	INDUKTIONSHÄLL OCH UGN	INDUKTIONSHÄLL OCH UGN	TT	TORKTUMLARE UNDER BÄNKSIVA	IL	INSPEKTIONSLUCKA
KLÄDSTÅNG/ HATTHYLLA		U/M	HÖGSKÅP MED UGN OCH MIKRO	VIKBAR DUSCHKÄRM		FÖRSTÄRKT VÄGG FÖR TV, 1300 MM	VENTILATIONSSCHAKT
KLK	KLÄDKAMMARE	DM	DISKMASKIN	KLINKER		SCHAKT	TAKBEKLÄDNAD

PARTERNA ÄR ÖVERENS OM ATT MINDRE FÖRÄNDRINGAR I LÄGENHETENS UTFORMNING, INKLUSIVE TAKHÖJD, SAMT MINDRE AVVIKELSE GÄLLANDE LÄGENHETSAREA INTE SKA KOSTNADSREGLERAS. OM TOTALA BOYTAN EFTER EVENTUELL OMMÄTNING MELLAN FÖRHANDS- OCH UPPLÄTELSEAVTAL SKILJER MED MER ÄN 5 % KORRIGERAS INSATSEN UTIFRÅN DEN DEL SOM ÖVERSTIGER 5 %.

20240313 - RIKSBYGGEN RESERVERAR SIG FÖR EV. TRYCKFEL OCH FÖRBEHÅLLER SIG RÄTTEN TILL ÄNDRINGAR.