



# 2 RoK, ca 54 m<sup>2</sup>


## Brf Bersån Hus 3. Lägenhet 0351.

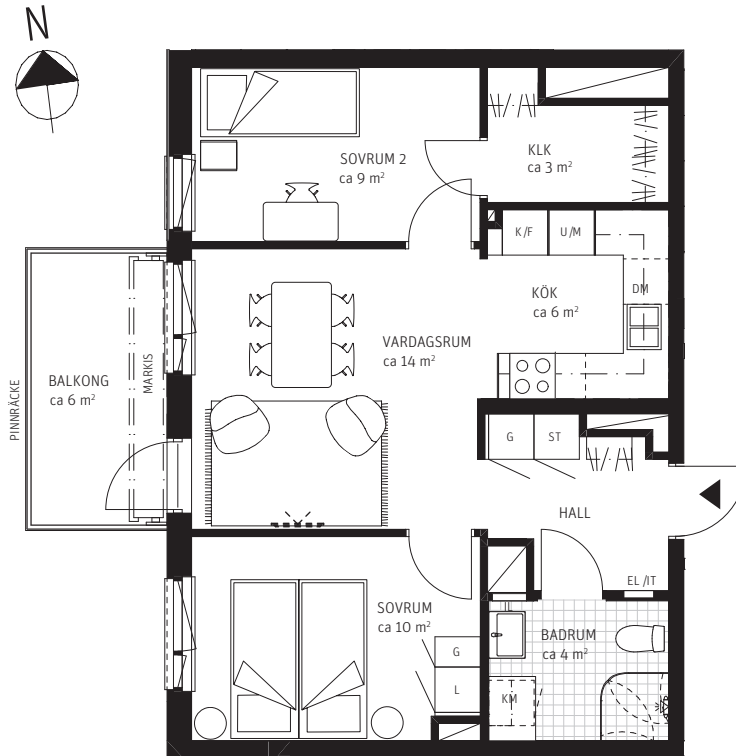


### ORIENTERINGSFIGURER

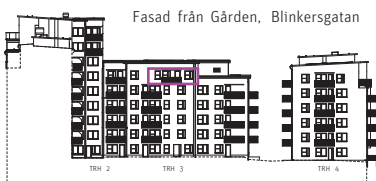


### Sektion

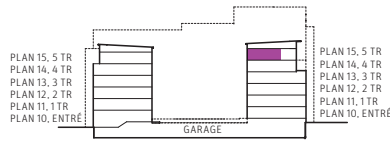

### Plan

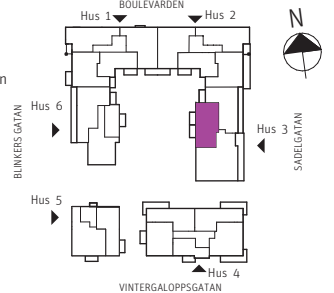

METER SKALA 1:100

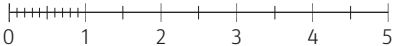

### FÖRKLARINGAR

Generell takhöjd, TH 2500 mm, utom vid takinklädnader eller där annat anges.  
Generell bröstningshöjd, BH 700 mm, om inget annat anges. Radiatorer finns placerade under fönster. Markis ingår.

G	GARDEROB	K	KYL	DM M	DISKMASKIN/ MIKRO		VÄGGSKÅP
L	LINNESKÅP	F	FRYS	HS	HÖGSKÅP		KOMMOD OCH SPEGEL
ST	STÄDSKÅP	K/F	KYL/FRYS		SKJUTGARDEROB		TVÄTTSTÄLL OCH SPEGEL
L	LINNESKÅP I SKJUTGARDEROB		INDUKTIONSHÄLL	TM	TVÄTTMASKIN UNDER BÄNKSIVA		EL/IT ELCENTRAL/IT-SKÅP
ST	STÄDSKÅP I SKJUTGARDEROB		INDUKTIONSHÄLL OCH UGN	TT	TORKTUMLARE UNDER BÄNKSIVA		IL INSPEKTIONSLUCKA
	KLÄDSTÅNG/ HATTHYLLA	U/M	HÖGSKÅP MED UGN OCH MIKRO		VIKBAR DUSCHKÄRM		FÖRSTÄRKT VÄGG FÖR TV, 1300 MM
KLK	KLÄDKAMMARE	DM	DISKMASKIN		KLINKER		VENTILATIONSSCHAKT
							SCHAKT
							TAKBEKLÄDNAD

PARTERNA ÄR ÖVERENS OM ATT MINDRE FÖRÄNDRINGAR I LÄGENHETENS UTFORMNING, INKLUSIVE TAKHÖJD, SAMT MINDRE AVVIKELSE GÄLLANDE LÄGENHETSAREA INTE SKA KOSTNADSREGLERAS. OM TOTALA BOYTAN EFTER EVENTUELL OMMÄTNING MELLAN FÖRHANDS- OCH UPPLÄTELSEAVTAL SKILJER MED MER ÄN 5 % KORRIGERAS INSATSEN UTIFRÅN DEN DEL SOM ÖVERSTIGER 5 %.

20240313 - RIKSBYGGEN RESERVERAR SIG FÖR EV. TRYCKFEL OCH FÖRBEHÅLLER SIG RÄTTEN TILL ÄNDRINGAR.