



# 2 RoK ca 46 m<sup>2</sup>

Brf Bersån  
Lgh 0501

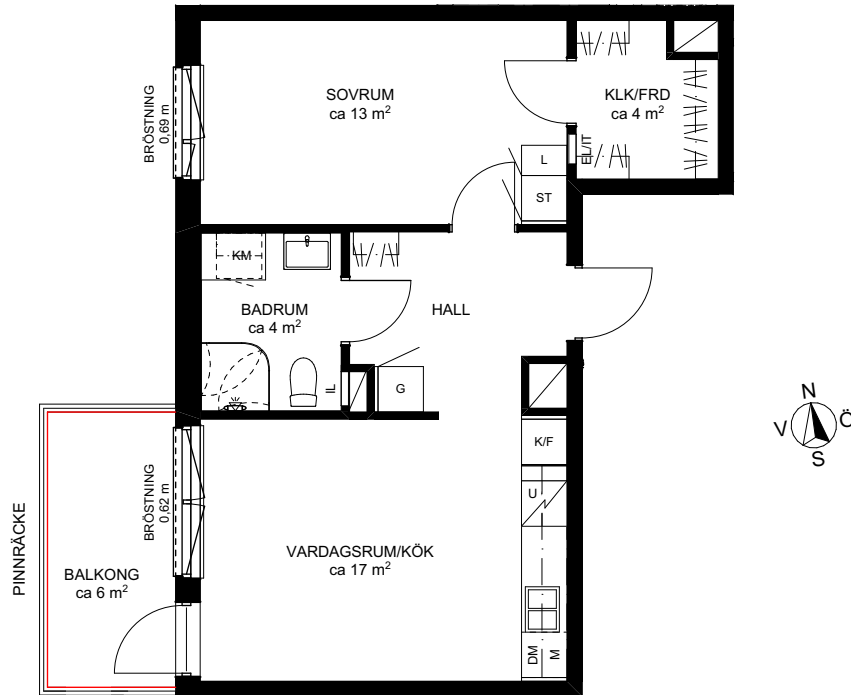

METER SKALA 1:100

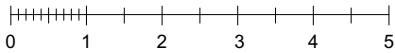

Förråd är placerat i lägenheten. Externt förråd finns ej.

## FÖRKLARINGAR

GENERELLT OM EJ ANNAT ANGES:

Rumshöjd 2,5 m. Radiatorer finns placerade under fönster. Markiser ingår i lägenheter med terrass.

	Gardero		Kyl		Kombimaskin
	Linneskåp		Frys		Tvättmaskin
	Städsåp		Kyl/Frys		Torktumlare
	Städsåp i skjuddörrsgardero		Induktionshäll		Vikbar duschskärm
	Klädstång/Hatthylla		Induktionshäll och ugn		Kommod och spegel
	Klädskåp		Högskåp med ugn och micro		Tvättställ och spegel
	Förstärkt vägg för TV		Diskmaskin		
	Elcentral/IT-Skåp		Diskmaskin/Micro		
	Takinklädnad		Väggsåp		
	Schakt		Skjuddörrsgardero		

— Uteplats, markyta inom rödmarkering upplåten med särskild nyttjanderätt och sköts av bostadsrättsinnehavare

## SITUATIONSPLAN

