



3 RoK ca 66 m²

Brf Bersån
Lgh 0513

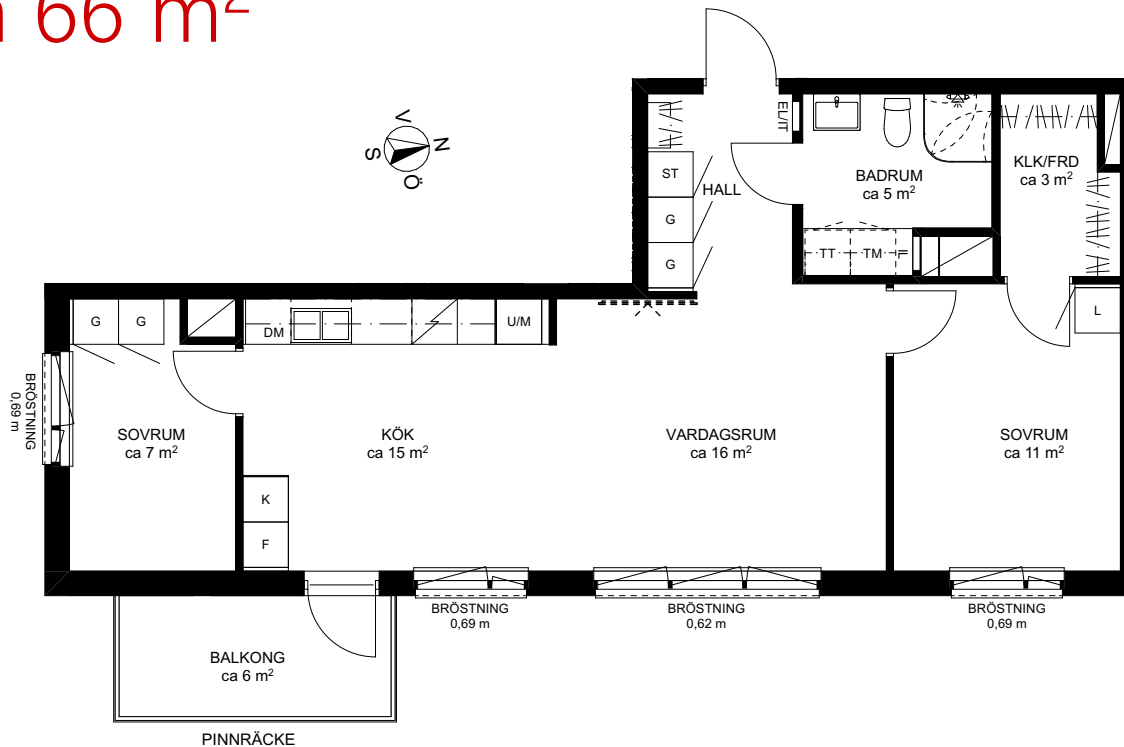

METER SKALA 1:100

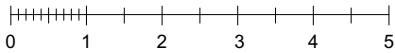

Förråd är delvis placerat i lägenheten med mindre förråd i källare.

FÖRKLARINGAR

GENERELLT OM EJ ANNAT ANGES:

Rumshöjd 2,5 m. Radiatorer finns placerade under fönster. Markiser ingår i lägenheter med terrass.

| | | |
|-------------------------------|---------------------------|-----------------------|
| Garderob | Kyl | Kombimaskin |
| Linneskåp | Frys | Tvättmaskin |
| Städskåp | Kyl/Frys | Torktumlare |
| Städskåp i skjuddörrsgarderob | Induktionshäll | Vikbar duschskärm |
| Klädstång/Hatthylla | Induktionshäll och ugn | Kommod och spegel |
| KLK Klädkammare | Högskåp med ugn och micro | Tvättställ och spegel |
| Förstärkt vägg för TV | Diskmaskin | |
| Elcentral/IT-Skåp | Diskmaskin/Micro | |
| Takinklädnad | Väggskåp | |
| Schakt | Skjuddörrsgarderob | |

Uteplats, markyta inom rödmarkering upplåten med särskild nyttjanderätt och sköts av bostadsrättsinnehavare

SITUATIONSPLAN

