



3 RoK ca 54 m²

Brf Bersån
Lgh 0531

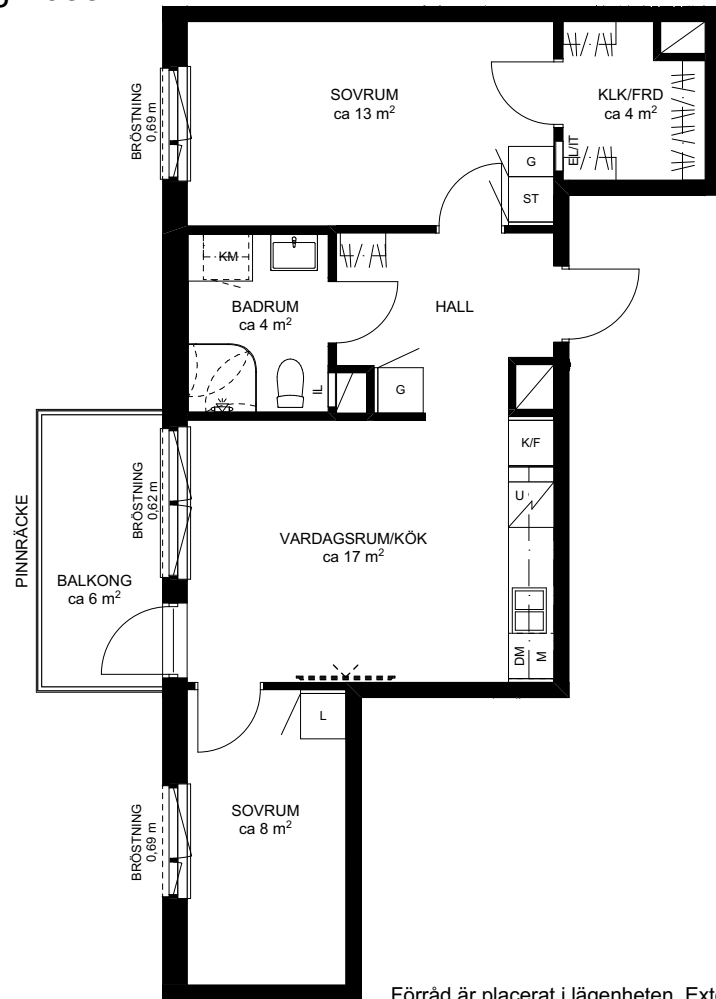

METER SKALA 1:100

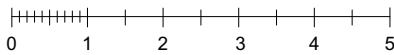

Förråd är placerat i lägenheten. Externt förråd finns ej.

FÖRKLARINGAR

GENERELLT OM EJ ANNAT ANGES:

Rumshöjd 2,5 m. Radiatorer finns placerade under fönster. Markiser ingår i lägenheter med terrass.

Garderob	Kyl	Kombimaskin
Linnesåp	Frys	Tvättmaskin
Städsåp	Kyl/Frys	Torktumlare
Städsåp i skjutsåp	Induktionshäll	Vikbar duschsåp
Klådstång/Hatthylla	Induktionshäll och ugn	Kommod och spegel
KLK Klådkammare	Högsåp med ugn och micro	Tvåttåll och spegel
Förstärkt vägg för TV	Diskmaskin	
Elcentral/IT-Såp	Diskmaskin/Micro	
Takinklåd	Våggåp	
Schakt	Skjutsåp	

— Uteplats, markyta inom rödmarkering upplåten med särskild nyttjanderätt och sköts av bostadsrättsinnehavare

SITUATIONSPLAN

