


2 RoK, ca 51 m²

Brf Bersån
Hus 6. Lägenhet 0625.

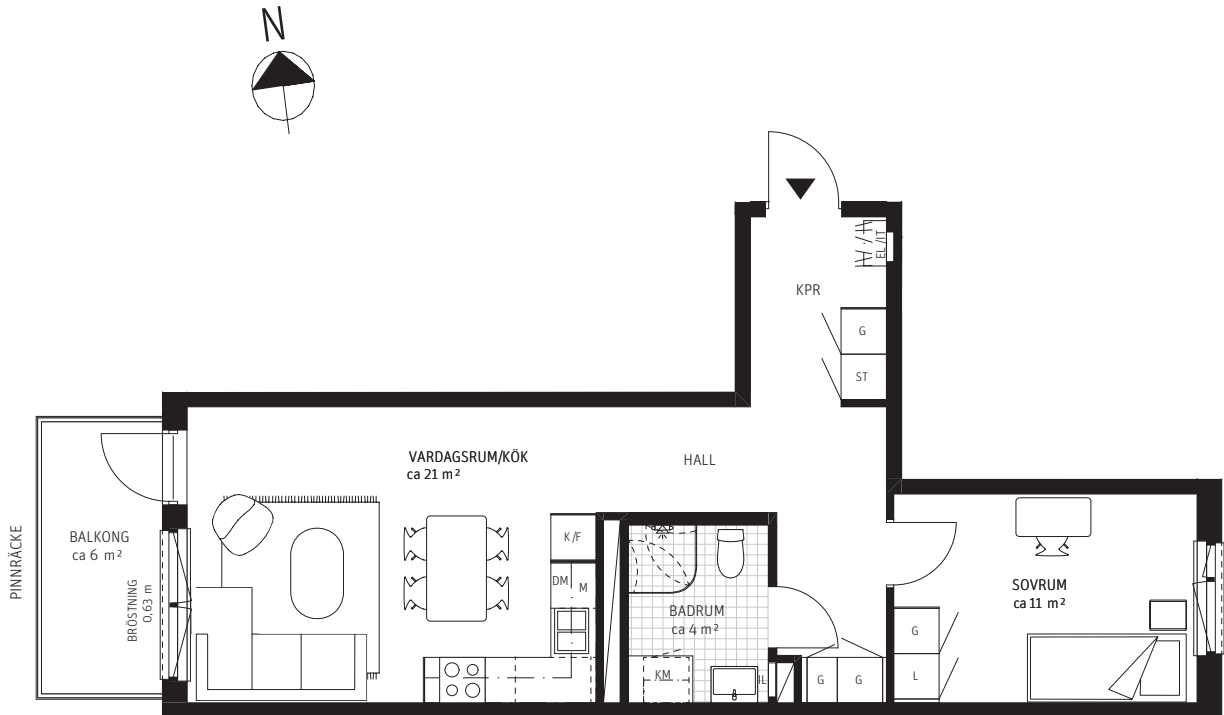

ORIENTERINGSFIGURER


Fasad från Blinkersgatan




Fasad frångården, Sadelgatan




Sektion

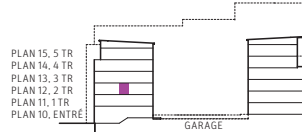

Plan

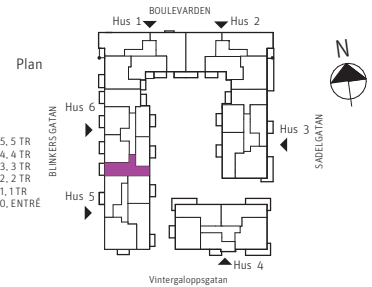

METER SKALA 1:100

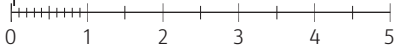

FÖRKLARINGAR

Generell takhöjd, TH 2500 mm, utom vid takinklädnader eller där annat anges.
Generell bröstningshöjd, BH 700 mm, om inget annat anges. Radiatorer finns placerade under fönster.

— Uteplats, markyta inom rödmarkering upplåten med särskild nyttjanderätt och sköts av bostadsrättsinnehavare

	GARDEROB		KYL		DISKMASKIN/MIKRO		VÄGGSKÅP
	LINNESKÅP		FRYS		HÖGSKÅP		KOMMOD OCH SPEGL
	STÅDSKÅP		KYL/FRYS		SKJUTGARDEROB		TVÄTTSTÄLL OCH SPEGL
	LINNESKÅP I SKJUTGARDEROB		INDUKTIONSHÄLL		KOMBIMASKIN UNDER BÄNKSIVA		ELCENTRAL/IT-SKÅP
	STÅDSKÅP I SKJUTGARDEROB		INDUKTIONSHÄLL OCH UGN		VIKBAR DUSCHSKÄRM		INSPEKTIONSLUCKA
	KLÄDSTÄNG/HATTHYLLA		HÖGSKÅP MED UGN OCH MIKRO		KLINKER		FÖRSTÄRKT VÄGG FÖR TV, 1300 MM
	KLÄDKAMMARE		DISKMASKIN				VENTILATIONSSCHAKT
							SCHAKT
							TAKBEKLÄDNAD

PARTERNA ÄR ÖVERENS OM ATT MINDRE FÖRÄNDRINGAR I LÄGENHETENS UTFORMNING, INKLUSIVE TAKHÖJD, SAMT MINDRE AVVIKELSE GÄLLANDE LÄGENHETSAREA INTE SKA KOSTNADSREGLERAS. OM TOTALA BOYTAN EFTER EVENTUELL OMMÄTNING MELLAN FÖRHANDS- OCH UPPLÅTELSEAVTAL SKILJER MED MER ÄN 5 % KORRIGERAS INSATSEN UTIFRÅN DEN DEL SOM ÖVERSTIGER 5 %.

20240912 - RIKSBYGGGEN RESERVERAR SIG FÖR EV. TRYCKFEL OCH FÖRBEHÅLLER SIG RÄTTEN TILL ÄNDRINGAR.