


4 RoK, ca 103 m²

Brf Bersån
Hus 6. Lägenhet O651.

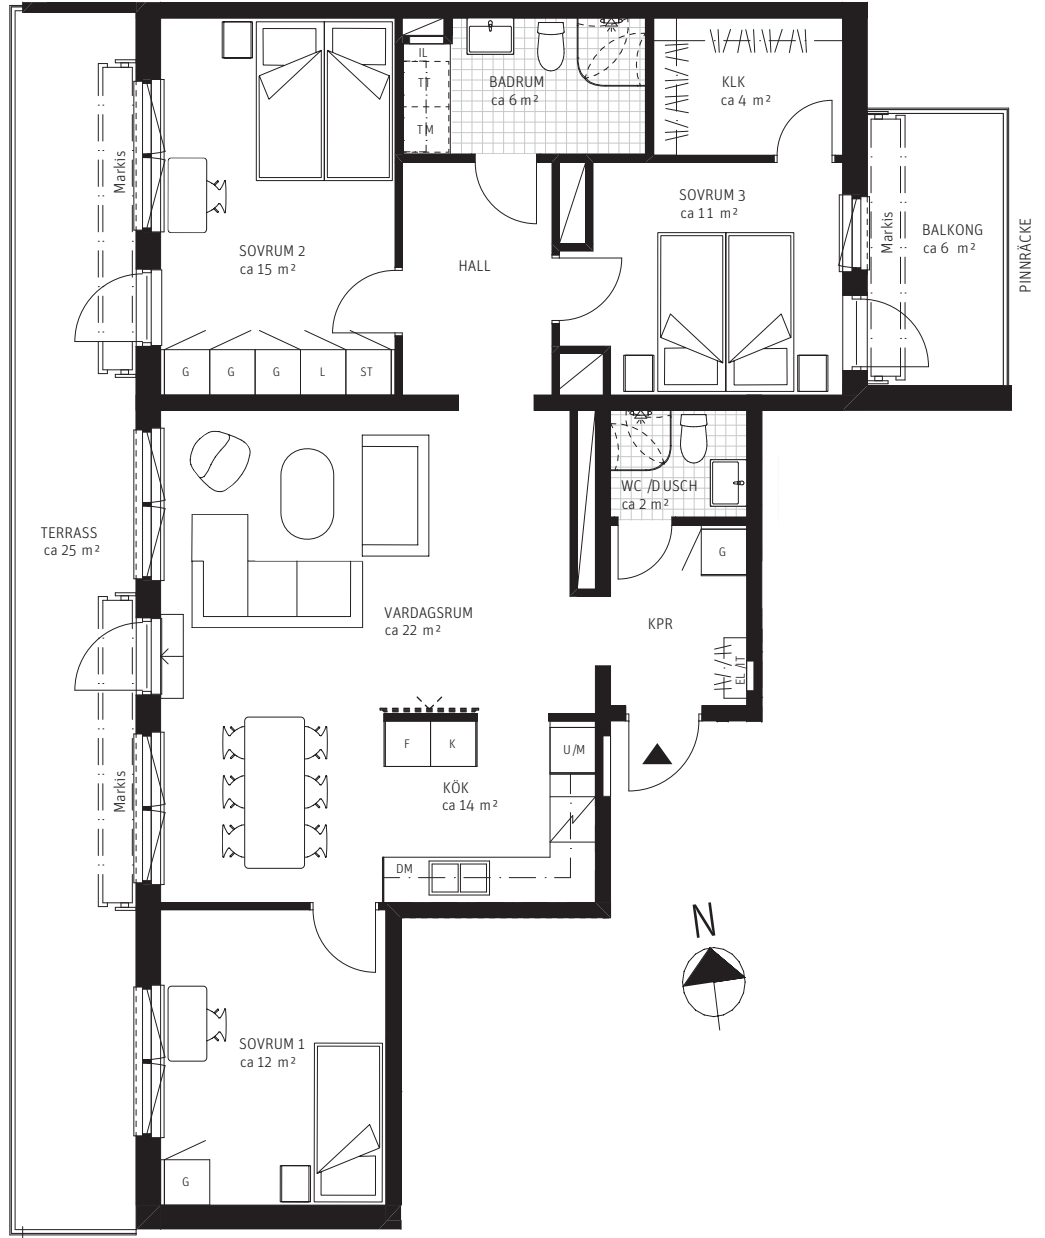

ORIENTERINGSFIGURER


Fasad från Blinkersgatan




Fasad från Gården, Sadelgatan




Sektion

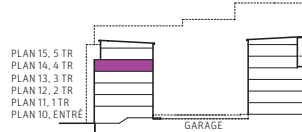

Plan

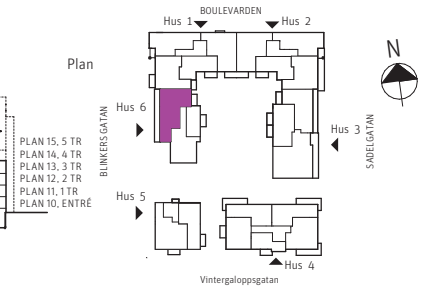

METER SKALA 1:100

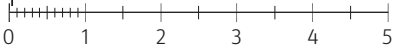

FÖRKLARINGAR

Generell takhöjd, TH 2500 mm, utom vid takinklädnader eller där annat anges.
Generell bröstningshöjd, BH 700 mm, om inget annat anges. Radiatorer finns placerade under fönster.

— Uteplats, markyta inom rödmarkering upplåten med särskild nyttjanderätt och sköts av bostadsrättsinnehavare

G	GARDEROB	K	KYL	DM M	DISKMASKIN/ MIKRO	VÄGGSKÅP
L	LINNESKÅP	F	FRYS	HS	HÖGSKÅP	KOMMOD OCH SPEGEL
ST	STÅDSKÅP	K/F	KYL/FRYS	SKJUTGARDEROB	KOMBIMASKIN UNDER BÄNKSKIVA	TVÄTTSTÄLL OCH SPEGEL
L	LINNESKÅP I SKJUTGARDEROB	INDUKTIONSHÅLL	INDUKTIONSHÅLL	VIKBAR DUSCHKÄRM	KLINTER	EL/IT
ST	STÅDSKÅP I SKJUTGARDEROB	INDUKTIONSHÅLL OCH UGN	INDUKTIONSHÅLL OCH UGN	VIKBAR DUSCHKÄRM	KOMBIMASKIN UNDER BÄNKSKIVA	IL
KLÄDSTÅNG/ HATTHYLLA	KLÄDSTÅNG/ HATTHYLLA	U/M	HÖGSKÅP MED UGN OCH MIKRO	VIKBAR DUSCHKÄRM	KOMBIMASKIN UNDER BÄNKSKIVA	FÖRSTÄRKT VÄGG FÖR TV, 1300 MM
KLK	KLÄDKAMMARE	DM	DISKMASKIN	VIKBAR DUSCHKÄRM	KOMBIMASKIN UNDER BÄNKSKIVA	VENTILATIONSSCHAKT
					SCHAKT	TAKBEKLÄDNAD

PARTERNA ÄR ÖVERENS OM ATT MINDRE FÖRÄNDRINGAR I LÄGENHETENS UTFORMNING, INKLUSIVE TAKHÖJD, SAMT MINDRE AVVIKELSE GÄLLANDE LÄGENHETSAREA INTE SKA KOSTNADSREGLERAS. OM TOTALA BOYTAN EFTER EVENTUELL ÖMMÄTNING MELLAN FÖRHANDS- OCH UPPLÅTELSEAVTAL SKILJER MED MER ÄN 5 % KORRIGERAS INSATSEN UTFRÅN DEN DEL SOM ÖVERSTIGER 5 %.
20240912 - RIKSBYGGEN RESERVERAR SIG FÖR EV. TRYCKFEL OCH FÖRBEHÅLLER SIG RÄTTEN TILL ÄNDRINGAR.