


# 2 RoK, 54 m<sup>2</sup>


## Brf Lokomotivet Trapphus 4, Lgh 4003

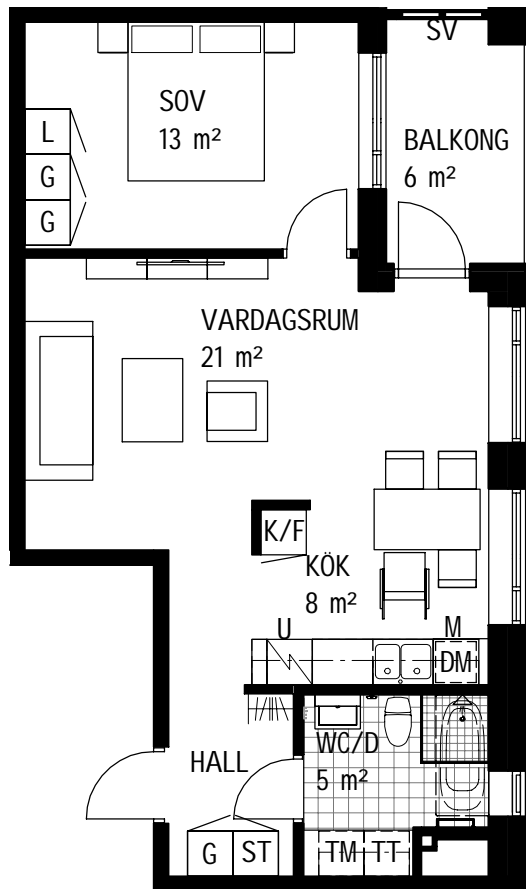

### Teckenförklaring samtliga lägenheter

	Kapphylla	F	Frys	KM	Kombimaskin (TM/TT)	-----	Tillvalsvägg
L	Linneskåp	K/F	Kyl/ Frys	M	Microvågsugn i överskåp	zzzzzz	Frånvalsvägg
G	Garderob	U	Ugn under spishäll		Klinkergolv	-----	Ovanliggande byggnadsdel
H	Högsåkåp med hyllor	DM	Diskmaskin		Spishäll	SVU	Skärmvägg uteplats
ST	Städsåkåp	TM	Tvättmaskin	-----	Överskåp		H=1800mm H=1150mm
K	Kyl	TT	Torktumlare	SV	Väningshög skärmvägg		
	Skjuddörrsgarderob	H/U	Högsåkåp med ugn och microvågsugn				

### Orienteringsfigurer

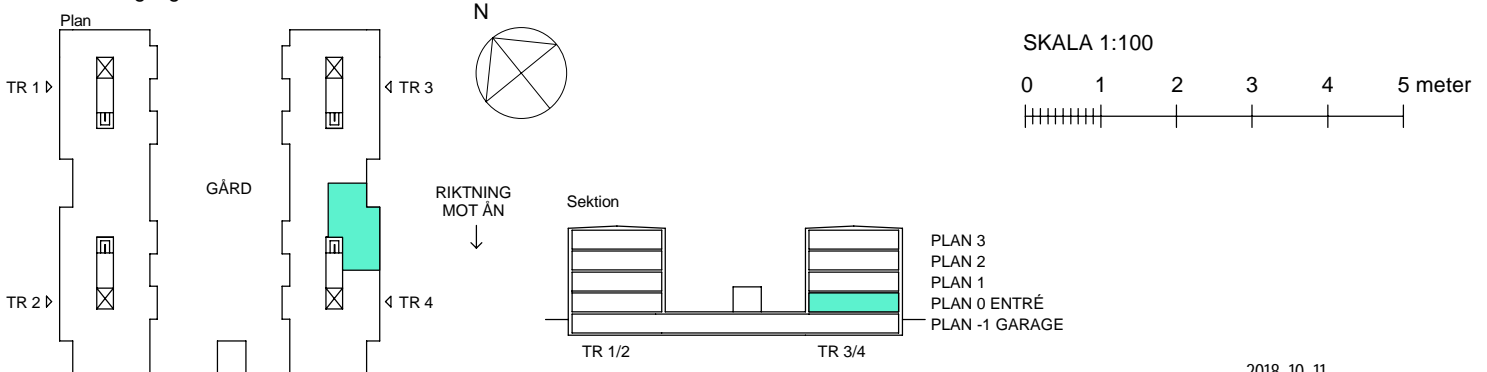

2018-10-11

KVADRATANGIVELSERNA I RUMMEN UTGÖR INTE HELA BOSTADSYTAN. YTANGIVELSERNA ÄR PRELIMINÄRA. RESERVATION FÖR EVENTUELLA ÄNDRINGAR OCH TRYCKFEL.