


# 2 RoK ca 59 m<sup>2</sup>

Brf Browallia  
Lgh 3001

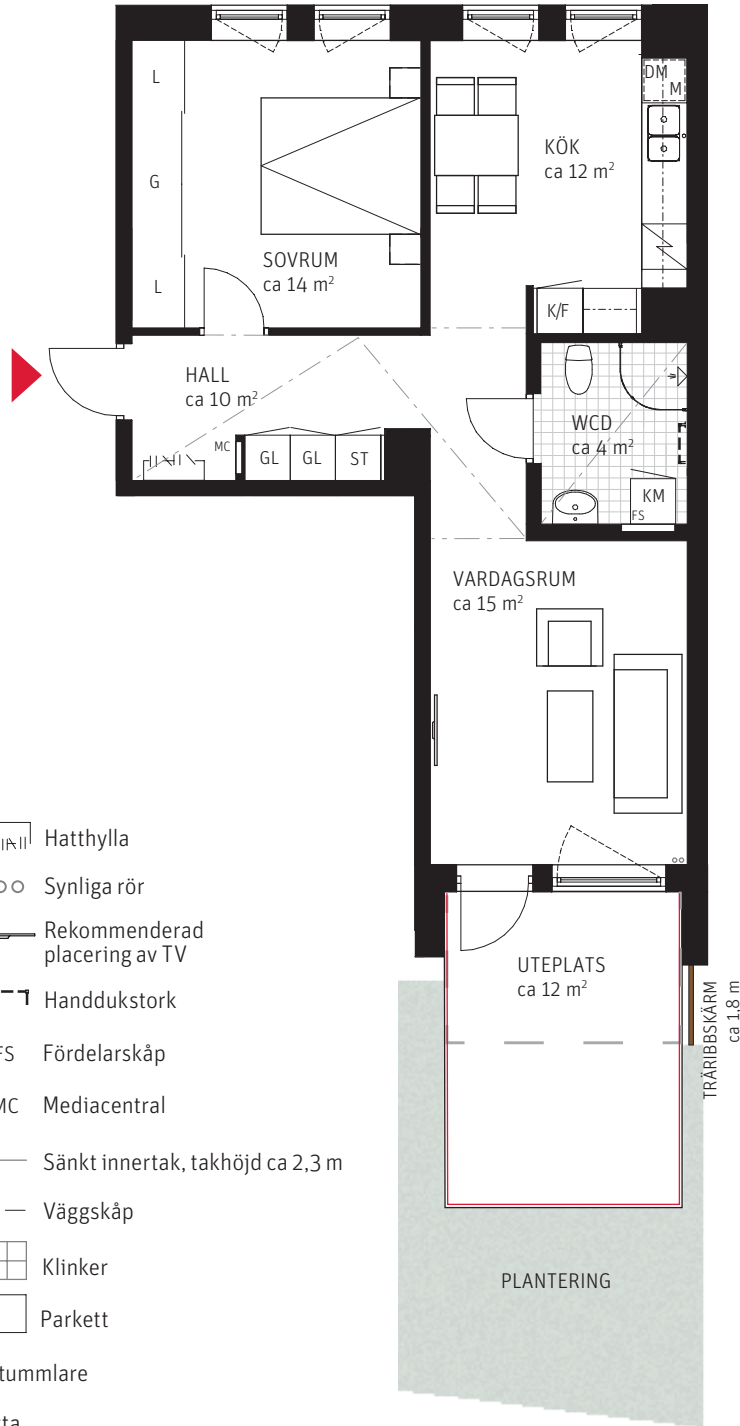


## FÖRKLARINGAR


Generell takhöjd på ca 2,7 m

Garderob	Hatthylla
Linneskåp	Synliga rör
Garderob/Linneskåp	Rekommenderad placering av TV
Städsåp	Handdukstork
Duschväggar	Fördelarskåp
Diskmaskin	Mediacentral
Kyl/Frys	Sänkt innertak, takhöjd ca 2,3 m
Diskho	Väggsåp
Mikro	Klinker
Induktionshäll och ugn	Parkett
Kombinerad Tvättmaskin/Torktummlare	
Ovanliggande balkongplatta	

## SITUATIONSPLAN

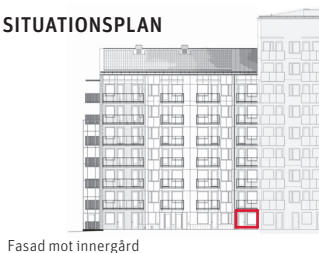

Fasad mot innergård

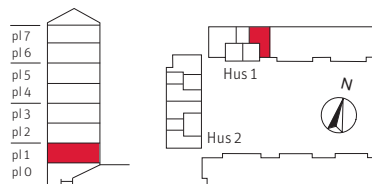

METER SKALA 1:100

