

# 4 RoK ca 85 m<sup>2</sup>

Brf Browallia  
Lgh 3104



## FÖRKLARINGAR

Generell takhöjd på ca 2,7 m

GL Garderob/Linneskåp

ST Städskåp

Duschväggar

Hatthylla

DM Diskmaskin

K/F Kyl/Frys

Diskho

M Mikro

Induktionshäll och ugn

TM Tvättmaskin

TT Torktumlare

Rekommenderad  
placering av TV

Handdukstork

FS Fördelarskåp

MC Mediacentral

Väggskåp

Sänkt innertak, takhöjd ca 2,3 m


Förstärkning av vägg

Klinker

Parkett

Synliga rör


Radiator på vägg

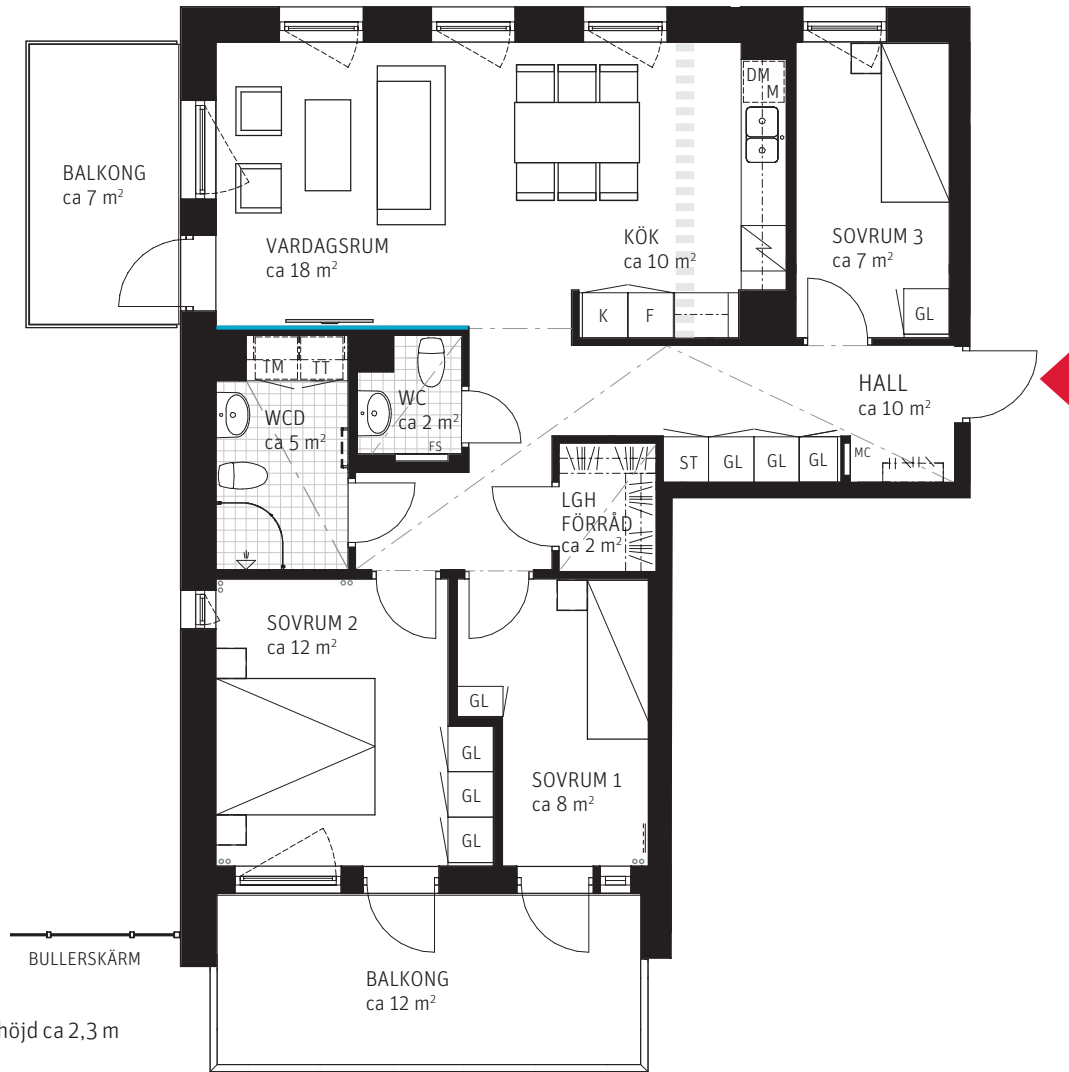

## SITUATIONSPLAN



Fasad mot innergård

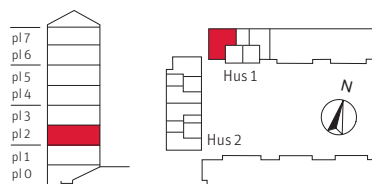

METER SKALA 1:100

