


2 RoK ca 59 m²

Brf Browallia
Lgh 3201

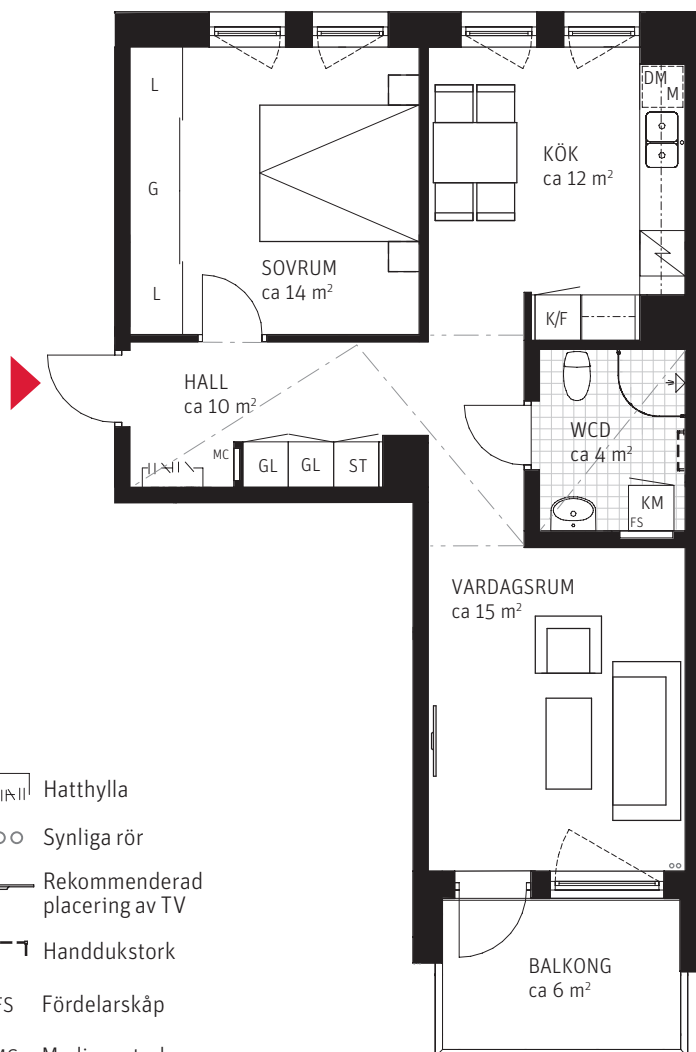

FÖRKLARINGAR


Generell takhöjd på ca 2,7 m

G	Gardero	Hatthylla
L	Linneskåp	Synliga rör
GL	Garderob/Linneskåp	Rekommenderad placering av TV
ST	Städsåp	Handdukstork
Duschväggar		FS Fördelarskåp
DM	Diskmaskin	MC Mediacentral
K/F	Kyl/Frys	Sänkt innertak, takhöjd ca 2,3 m
Diskho		Väggsåp
M	Mikro	Klinker
Induktionshäll och ugn		Parkett
KM	Kombinerad Tvättmaskin/Torktummlare	

SITUATIONSPLAN



Fasad mot innergård

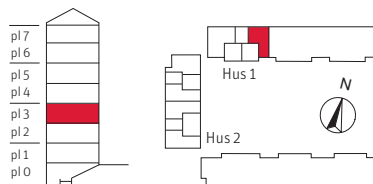

METER SKALA 1:100

