


1 RoK ca 34 m²

Brf Browallia
Lgh 3202

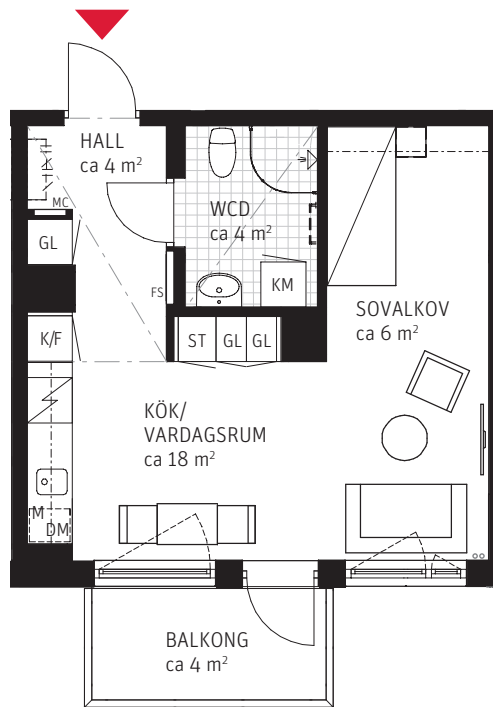


FÖRKLARINGAR

Generell takhöjd på ca 2,7 m


ST	Städsåp	GL	Garderob/Linnesåp		Rekommenderad placering av TV
4	Duschväggar	0	Diskho		Handdukstork
	Hatthylla	M	Mikro	FS	Fördelarsåp
DM	Diskmaskin 45 cm		Induktionshäll och ugn	MC	Mediacentral
K/F	Kyl/Frys	KM	Kombinerad Tvättmaskin/Torktummlare		

	Förstärkning av vägg
	Sänkt innertak, takhöjd ca 2,3 m
	Väggskåp i sovalkov monteras ca 1,6 m över golv
	Klinker
	Parkett
	Synliga rör

SITUATIONSPLAN

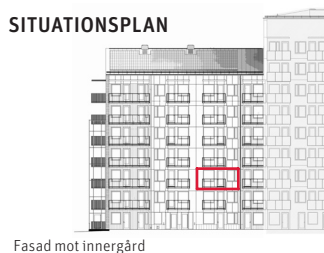

Fasad mot innergård

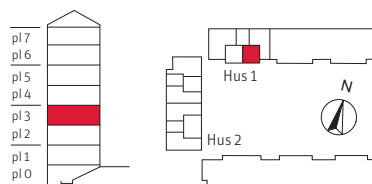

METER SKALA 1:100

