


1 RoK ca 35 m²

Brf Browallia
Lgh 3203

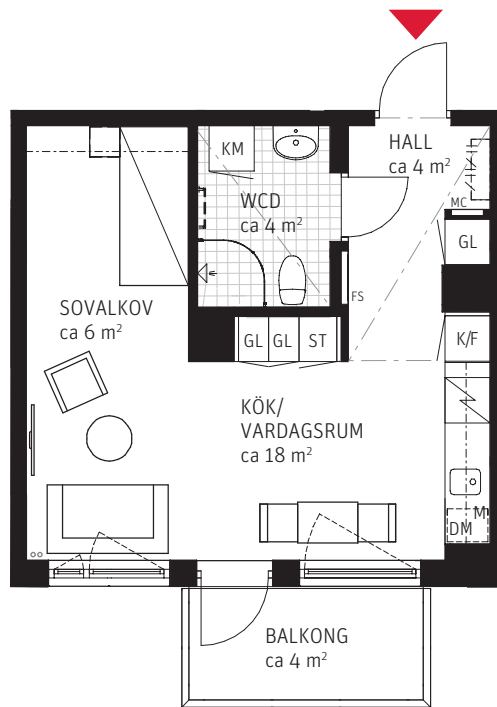

FÖRKLARINGAR

Generell takhöjd på ca 2,7 m

ST Städsåp

Duschväggar

Hatthylla

DM Diskmaskin 45 cm

K/F Kyl/Frys

GL Garderob/Linnesåp

Diskho

M Mikro

Induktionshäll och ugn

KM Kombinerad Tvättmaskin/Torktummlare

Rekommenderad placering av TV

H Handdukstork

FS Fördelarsåp

MC Mediacentral

Förstärkning av vägg

Sänkt innertak, takhöjd ca 2,3 m

Väggsåp i sovalkov monteras ca 1,6 m över golv

Klinker


Parkett

○ Synliga rör

SITUATIONSPLAN



Fasad mot innergård

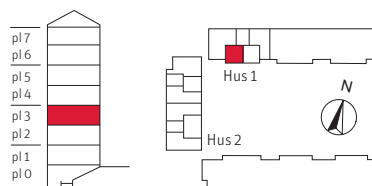

METER SKALA 1:100

