


1 RoK ca 34 m²

Brf Browallia
Lgh 3402

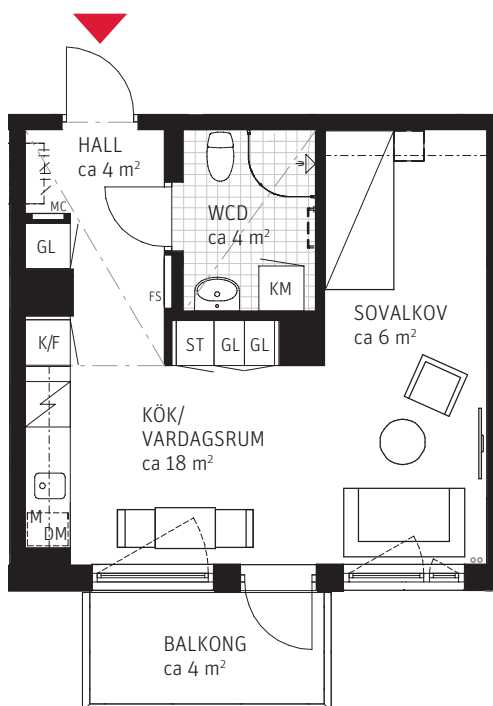

FÖRKLARINGAR

Generell takhöjd på ca 2,7 m

ST Städsåp

GL Garderob/Linnesåp

Rekommenderad placering av TV

Duschväggar

Diskho

Handdukstork

Hatthylla

M Mikro

FS Fördelarsåp

DM Diskmaskin 45 cm

Induktionshäll och ugn

MC Mediacentral

K/F Kyl/Frys

KM Kombinerad Tvättmaskin/Torktummlare

Förstärkning av vägg

Sänkt innertak, takhöjd ca 2,3 m

Väggsåp i sovalkov monteras ca 1,6 m över golv

Klinker


Parkett

Synliga rör

SITUATIONSPLAN



Fasad mot innergård

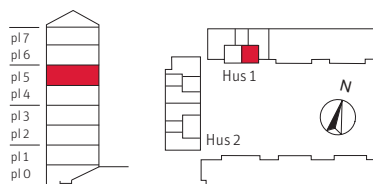

METER SKALA 1:100

