


# 2 RoK ca 59 m<sup>2</sup>

Brf Browallia  
Lgh 3501

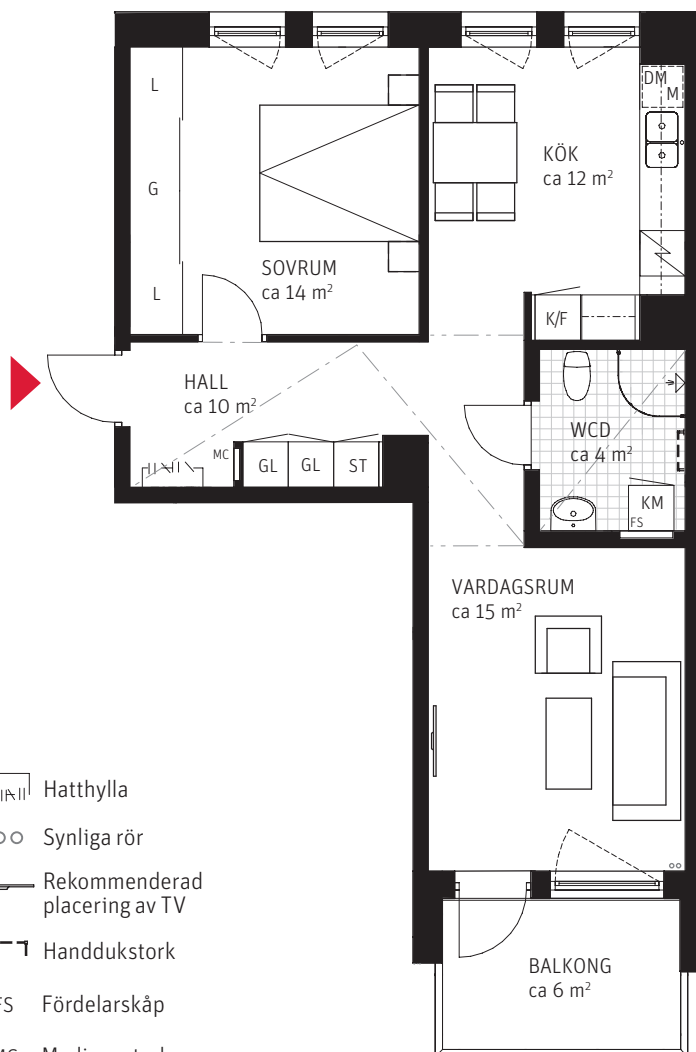

## FÖRKLARINGAR


Generell takhöjd på ca 2,7 m

G	Garderober	Hatthylla
L	Linneskåp	Synliga rör
GL	Garderob/Linneskåp	Rekommenderad placering av TV
ST	Städsåp	Handdukstork
Duschväggar		FS Fördelarskåp
DM	Diskmaskin	MC Mediacentral
K/F	Kyl/Frys	Sänkt innertak, takhöjd ca 2,3 m
Diskho		Väggskåp
M	Mikro	Klinker
Induktionshäll och ugn		Parkett
KM	Kombinerad Tvättmaskin/Torktummlare	

## SITUATIONSPLAN



Fasad mot innergård

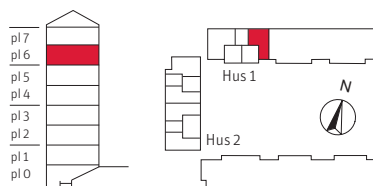

METER SKALA 1:100

