


# 3 RoK ca 80 m<sup>2</sup>

Brf Browallia  
Lgh 4002

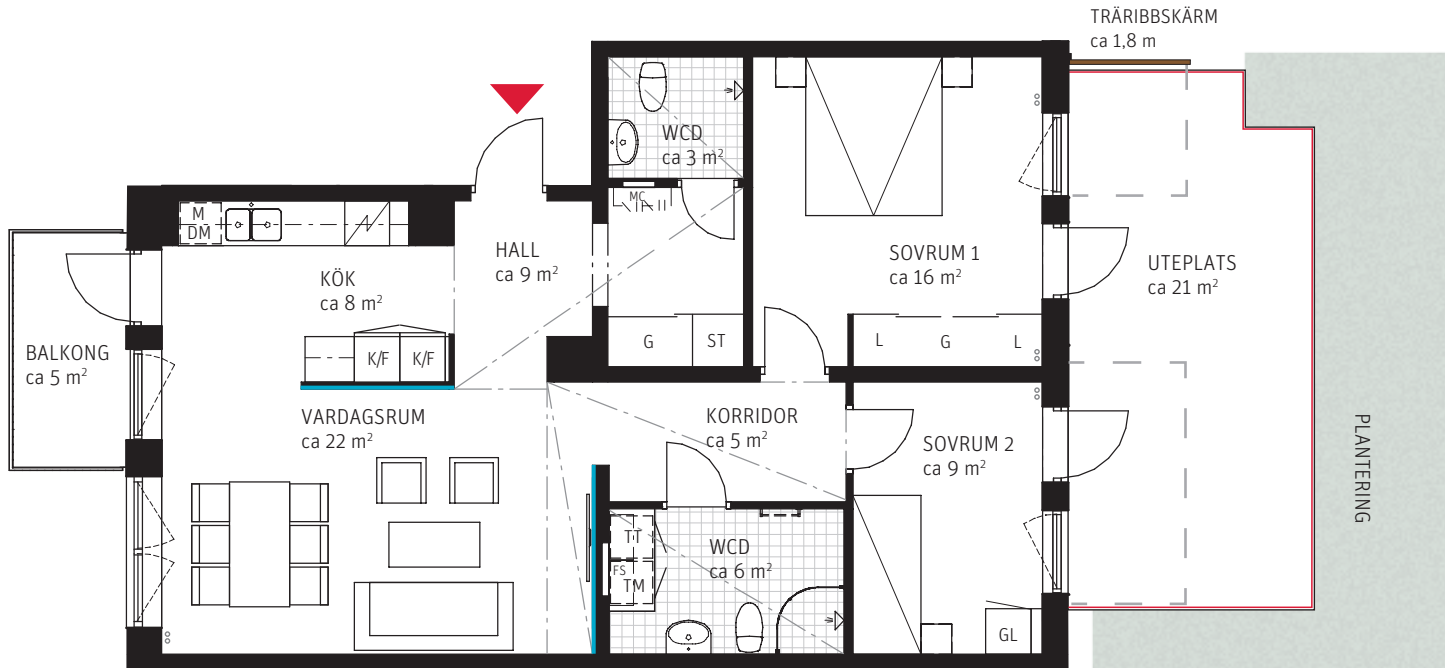

## FÖRKLARINGAR

Generell takhöjd på ca 2,7 m

Garderob	Linneskåp	Hatthylla	Förstärkning av vägg
Städskåp	Garderob/Linneskåp	Rekommenderad placering av TV	Sänkt innertak, takhöjd ca 2,3 m
Duschväggar	Diskho	Handdukstork	Väggskåp
Duschplats med drapperistång	Mikro	Fördelarskåp	Klinker
Diskmaskin	Induktionshäll och ugn	Mediacentral	Parkett
Kyl/Frys	Tvättmaskin	Torktumlare	Ovanliggande balkongplatta

## SITUATIONSPLAN

