


1 RoK ca 34 m²

Brf Browallia
Lgh 4302

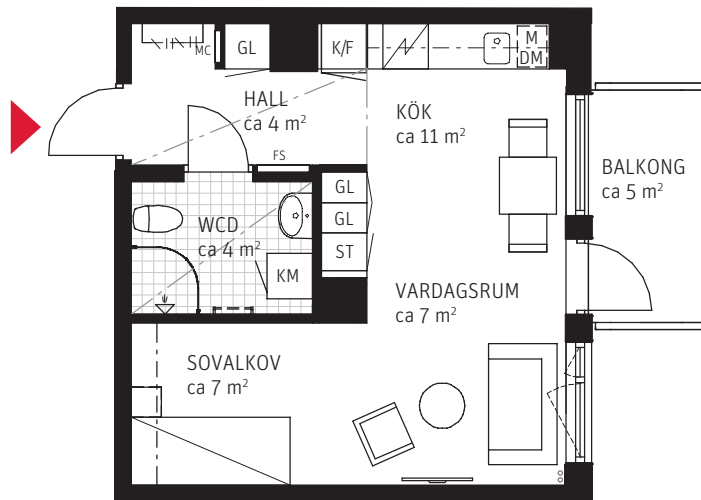


FÖRKLARINGAR


Generell takhöjd på ca 2,7 m

ST Städsåp	GL Garderob/Linnesåp	Rekommenderad placering av TV	Sänkt innertak, takhöjd ca 2,3 m
Duschväggar	Diskho	Handdukstork	Väggskåp i sovalkov monteras ca 1,6 m över golv
Hatthylla	M Mikro	FS Fördelarsåp	Klinker
DM Diskmaskin 45 cm	Induktionshäll och ugn	MC Mediacentral	Parkett
K/F Kyl/Frys	KM Kombinerad Tvättmaskin/Torktummlare		Synliga rör

SITUATIONSPLAN

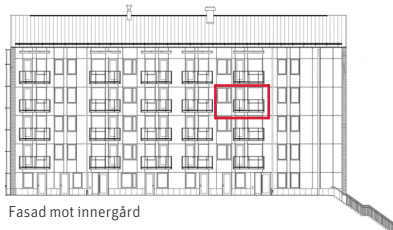

Fasad mot innergård

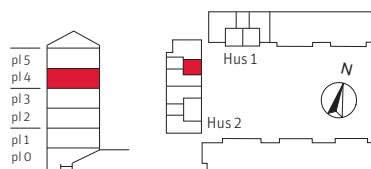

METER SKALA 1:100

