


3 RoK ca 74 m²

Brf Browallia
Lgh 5001

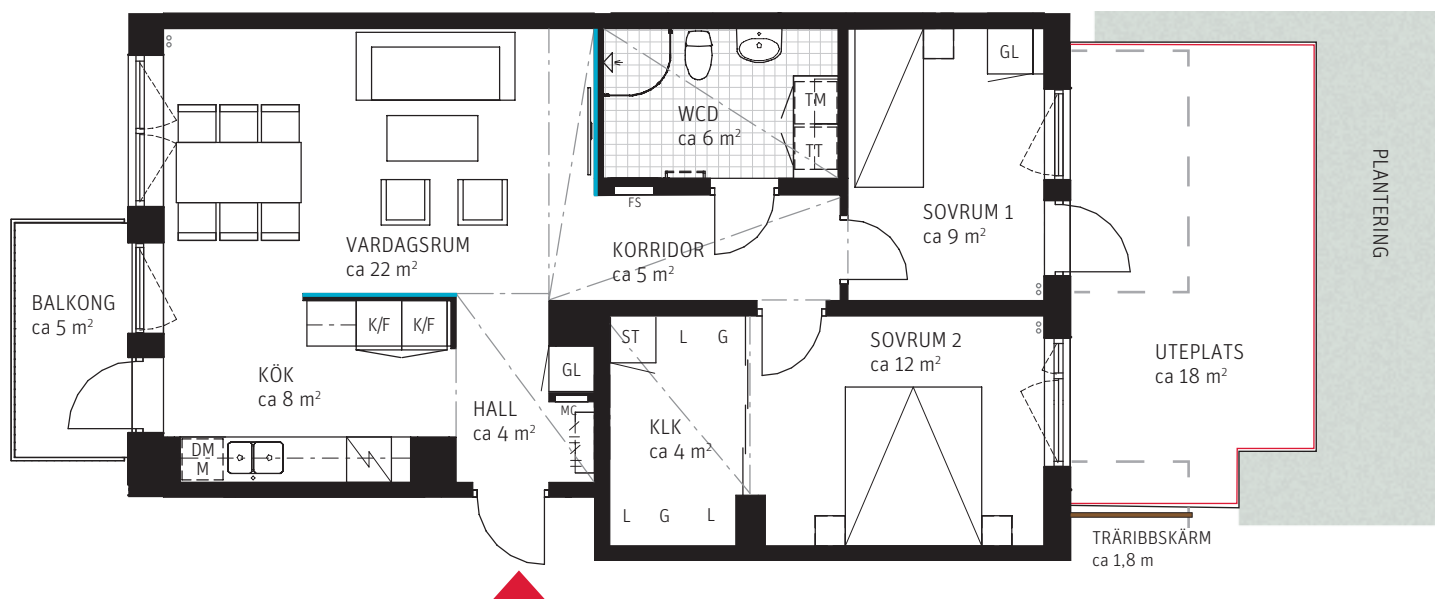

FÖRKLARINGAR

Generell takhöjd på ca 2,7 m

Garderob	Linneskåp	Förstärkning av vägg
Städsåp	Garderob/Linneskåp	Sänkt innertak, takhöjd ca 2,3 m
Duschkåp	Diskho	Väggsåp
Hatthylla	Mikro	Klinker
Diskmaskin	Induktionshäll och ugn	Parkett
Kyl/Frys	Tvättmaskin	Ovanliggande balkongplatta
	Torktumlare	Handdukstork
		Fördelarsåp
		Mediacentral
		Rekommenderad placering av TV

SITUATIONSPLAN

