


# 2 RoK ca 55 m<sup>2</sup>

Brf Browallia  
Lgh 5101

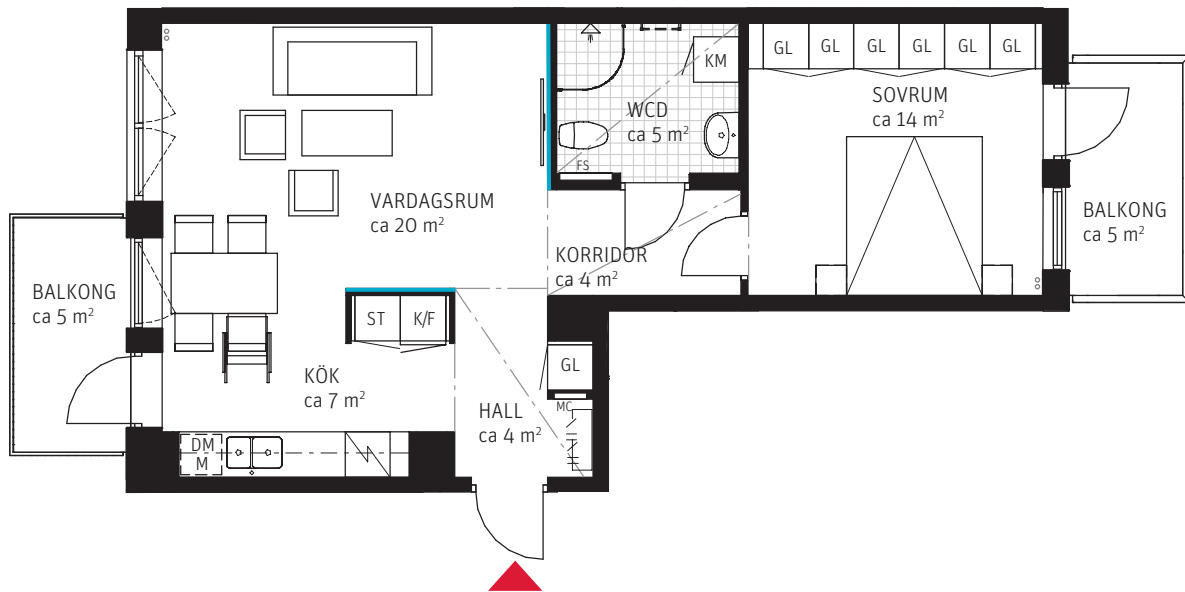

## FÖRKLARINGAR

Generell takhöjd på ca 2,7 m

ST Städsåp

GL Garderob/Linnesåp

Rekommenderad placering av TV

Duschväggar

Diskho

Handdukstork

Hatthylla

M Mikro

FS Fördelarsåp

DM Diskmaskin

Induktionshåll och ugn

MC Mediacentral

K/F Kyl/Frys

KM Kombinerad Tvåttmaskin/Torktummlare

Förstärkning av vägg

Sänkt innertak, takhöjd ca 2,3 m


Väggsåp

Klinker


Parkett

Synliga rör

## SITUATIONSPLAN

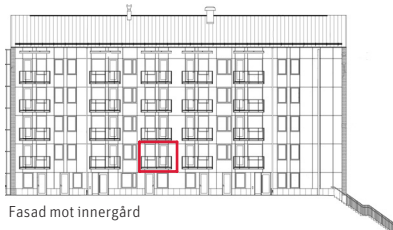

Fasad mot innergård

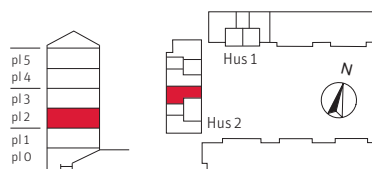

METER SKALA 1:100

