


# 2 RoK ca 55 m<sup>2</sup>

Brf Browallia  
Lgh 5303

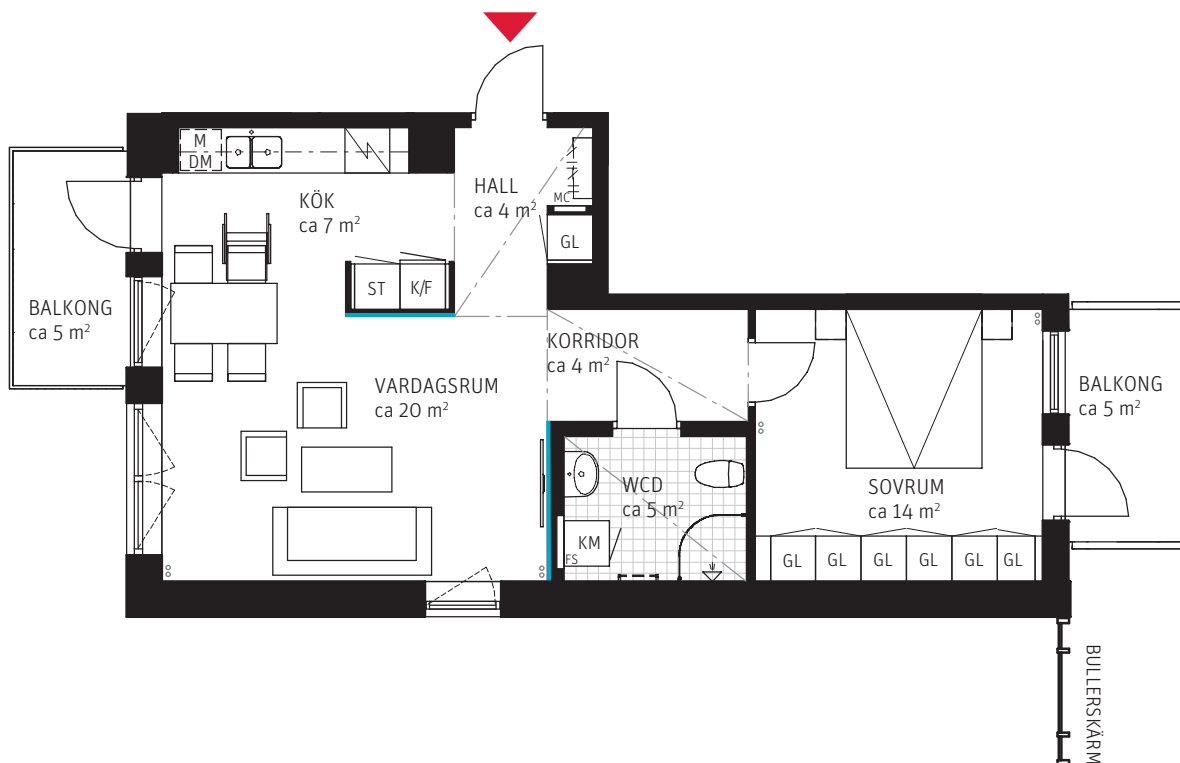

## FÖRKLARINGAR

Generell takhöjd på ca 2,7 m

ST Städsåp

GL Garderob/Linnesåp

Rekommenderad placering av TV

Förstärkning av vägg

Duschväggar

Diskho

Handdukstork

Sänkt innertak, takhöjd ca 2,3 m

Hatthylla

M Mikro

FS Fördelarsåp

Väggsåp

DM Diskmaskin

Induktionshåll och ugn

MC Mediacentral

Klinker


K/F Kyl/Frys

KM Kombinerad Tvåttmaskin/Torktummlare


Parkett

○ Synliga rör

## SITUATIONSPLAN

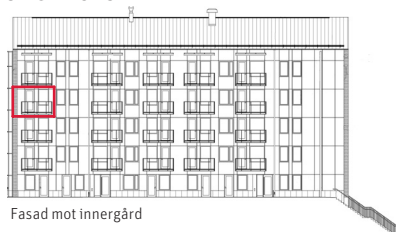

Fasad mot innergård

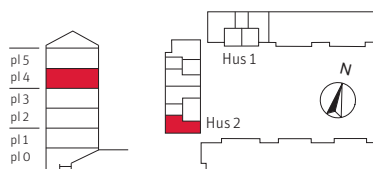

METER SKALA 1:100

