


# 5 RoK, ca 112 m<sup>2</sup>


Brf Nära  
Lgh 112, två plan

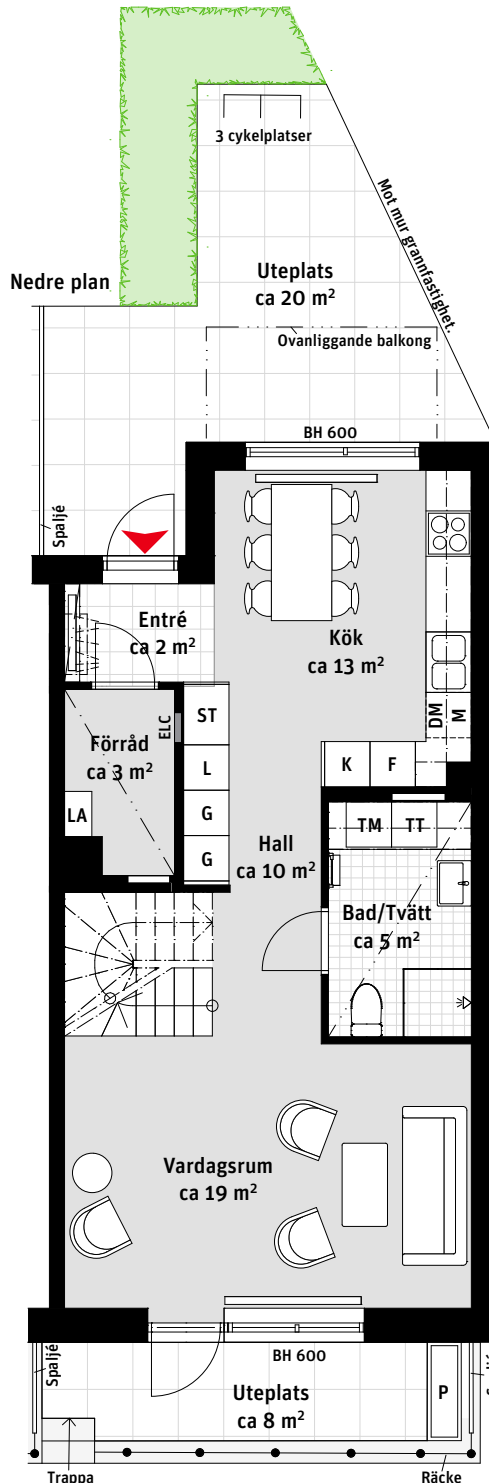


- K Kylskåp
- F Frys
- Induktionshäll och ugn
- M Mikrovågsugn
- DM Diskmaskin
- Väggskåp
- TM Tvättmaskin
- TT Torktumlare
- Handdukstork
- G Garderob
- ST Städsåp
- L Linneskåp
- Kapphylla
- P Planteringsyta
- ELC Elcentral
- Inspektionslucka VVS
- Nedsänkt tak ca 0,2m
- LA Lägenhetsaggregat
- Radiator
- BH Bröstningshöjd ungefärlig höjd i mm



Övre plan

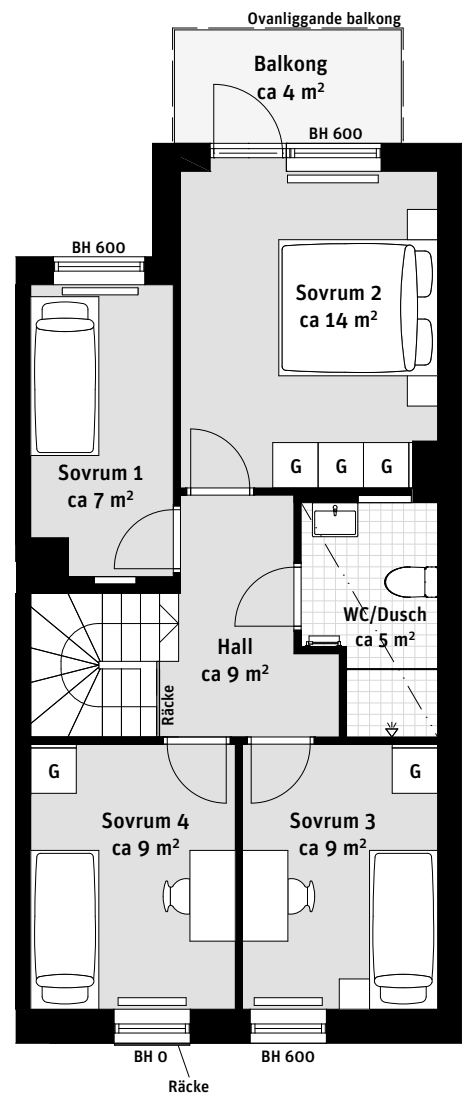

## LÄGENHETSNUMRERING

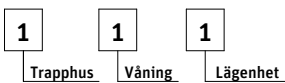

## RUMSHÖJD

Ca 2.5 m om inget annat anges.

1:100

