


# 5 RoK, ca 152 m<sup>2</sup>


Brf Nära  
Lgh 272

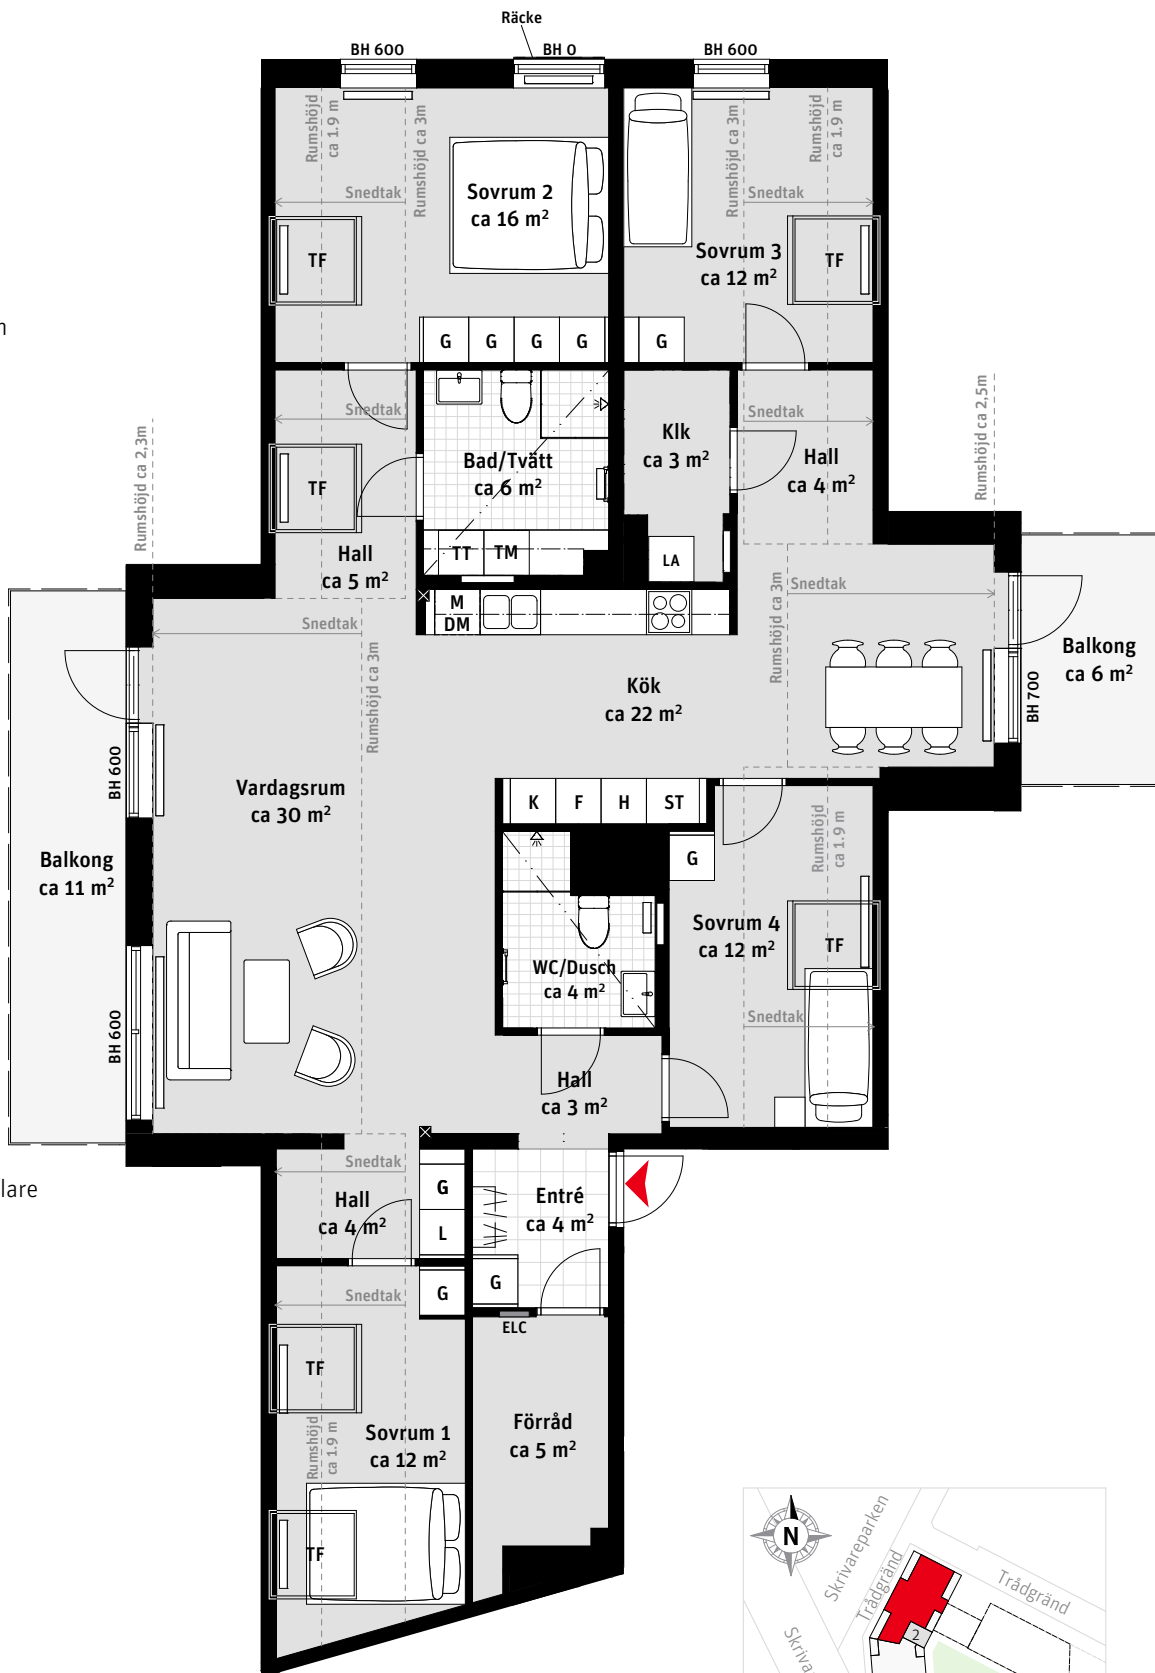

- K Kylskåp
- F Frys
- Induktionshäll och ugn
- M Mikrovågsugn
- DM Diskmaskin
- Väggskåp
- TM Tvättmaskin
- TT Torktumlare
- Handdukstork
- G Garderob
- ST Städsåp
- H Högsåp
- L Linnesåp
- Klk Klädkammare
- TF Takfönster
- Kapphylla
- ELC Elcentral
- Inspektionslucka VVS
- Nedsänkt tak ca 0,2m
- LA Lägenhetsaggregat
- Radiator
- ⊗ Preliminär inbyggd pelare
- BH Bröstningshöjd ungefärlig höjd i mm



## LÄGENHETSNUMRERING

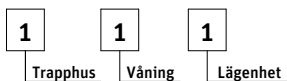

## RUMSHÖJD

Ca 3 m om inget annat anges.

1:100

