
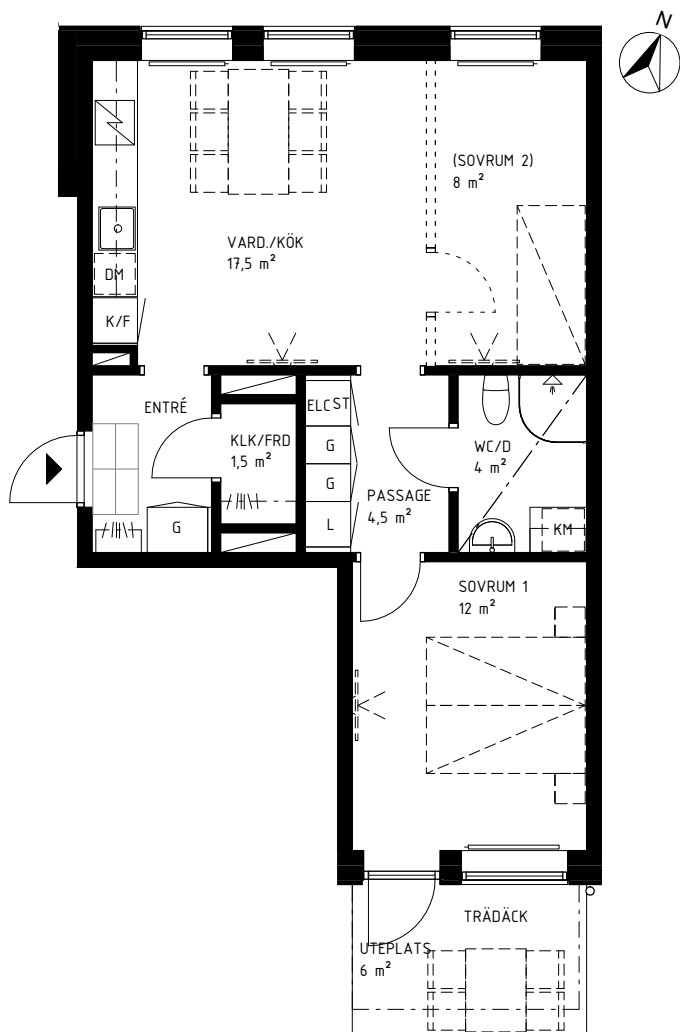


# BRF STEGET

## 2 RoK - 54 m<sup>2</sup>

LGH NR 1201

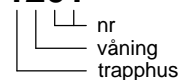

### TECKENFÖRKLARING

- ▶ ENTRÉ
- G L GARDEROB/ LINNESKÅP
- SG SKJUTDÖRRSGARDEROB
- ST STÄDSKÅP
- BÄNK MED ÖVERSKÅP
- K/F KYL/FRYS
- K F KYL OCH FRYS
- o DISKHO
- SPISHÅLL MED KOMBINERAD INBYGGN. UGN/MICRO
- DM DISKMASKIN
- TM TT TVÄTTMASKIN/TORKTUMLARE
- KM KOMBIMASKIN
- KLINKERGOLV
- PLATS FÖR TV
- RADIATOR
- KLK KLÄDKAMMARE
- FRD FÖRRÅD
- ELC ELCENTRALSKÅP
- SCHAKT
- NEDSÄNKT UNDERTAK
- TILLVAL



SKALA 1:100

Takhöjd 2500 mm om inget annat anges.  
Undertak i WC/D sänks med ca 200 mm

Underkant fönster mot gata är 600 mm ovan golv om inget annat anges.  
Underkant fönster mot gård är 700 mm ovan golv om inget annat anges.

