


BRF STEGET


2 RoK - 78 m²

LGH NR 1402

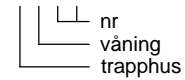

TECKENFÖRKLARING

	ENTRÉ
	GARDEROB/ LINNESKÅP
	SKJUTDÖRRSGARDEROB
	STÄDSKÅP
	BÄNK MED ÖVERSKÅP
	KYL/FRYS
	KYL OCH FRYS
	DISKHO
	SPISHÅLL MED KOMBINERAD INBYGGN. UGN/MICRO
	DISKMASKIN
	TVÄTTMASKIN/TORKTUMLARE
	KOMBIMASKIN
	KLINKERGOLV
	PLATS FÖR TV
	RADIATOR
	KLÄDKAMMARE
	FÖRRÅD
	ELCENTRALSKÅP
	SCHAKT
	NEDSÄNKT UNDERTAK
	TILLVAL




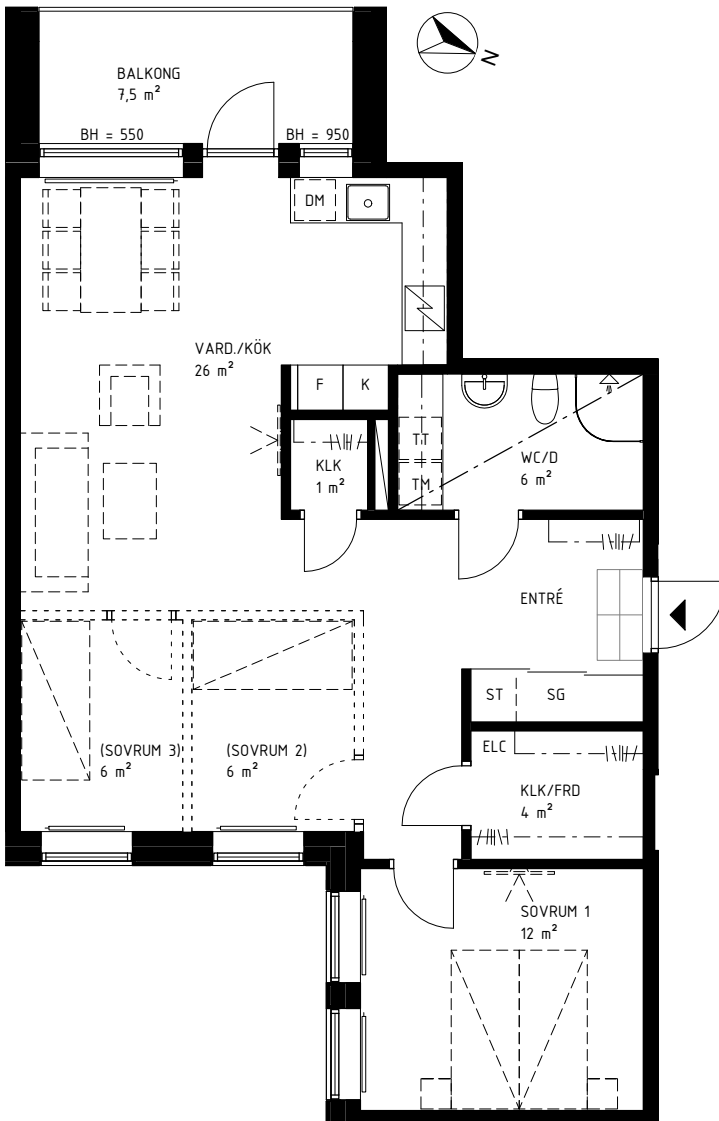


0 1 2 3 4 5 m

SKALA 1:100

Takhöjd 2500 mm om inget annat anges.
Undertak i WC/D sänks med ca 200 mm

Underkant fönster mot gata är 600 mm ovan golv om inget annat anges.
Underkant fönster mot gård är 700 mm ovan golv om inget annat anges.

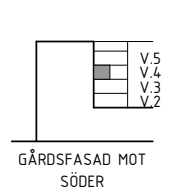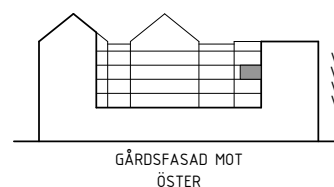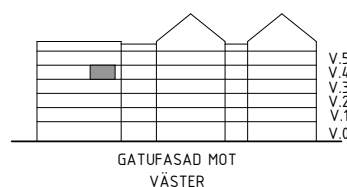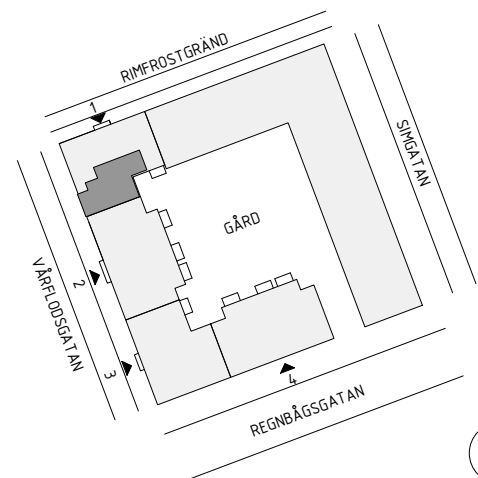

ÄNDRINGAR KAN KOMMA ATT SKE

ORIENTERINGSFIGUR