
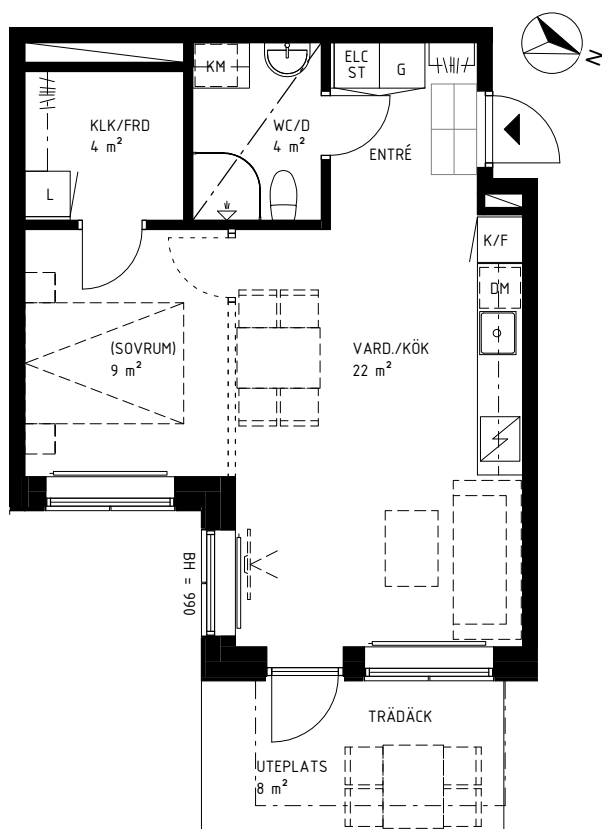


# BRF STEGET

## 1 RoK - 44 m<sup>2</sup>

LGH NR 2204

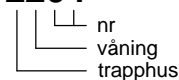

### TECKENFÖRKLARING

|  |  |
|--|--|
|  | ENTRÉ                                      |
|  | GARDEROB/ LINNESKÅP                        |
|  | SKJUTDÖRRSGARDEROB                         |
|  | STÄDSKÅP                                   |
|  | BÄNK MED ÖVERSKÅP                          |
|  | KYL/FRYS                                   |
|  | KYL OCH FRYS                               |
|  | DISKHO                                     |
|  | SPISHÅLL MED KOMBINERAD INBYGGN. UGN/MICRO |
|  | DISKMASKIN                                 |
|  | TVÄTTMASKIN/TORKTUMLARE                    |
|  | KOMBIMASKIN                                |
|  | KLINKERGOLV                                |
|  | PLATS FÖR TV                               |
|  | RADIATOR                                   |
|  | KLÄDKAMMARE                                |
|  | FÖRRÅD                                     |
|  | ELCENTRALSKÅP                              |
|  | SCHAKT                                     |
|  | NEDSÄNKT UNDERTAK                          |
|  | TILLVAL                                    |



SKALA 1:100

Takhöjd 2500 mm om inget annat anges.  
Undertak i WC/D sänks med ca 200 mm

Underkant fönster mot gata är 600 mm ovan golv om inget annat anges.  
Underkant fönster mot gård är 700 mm ovan golv om inget annat anges.

