
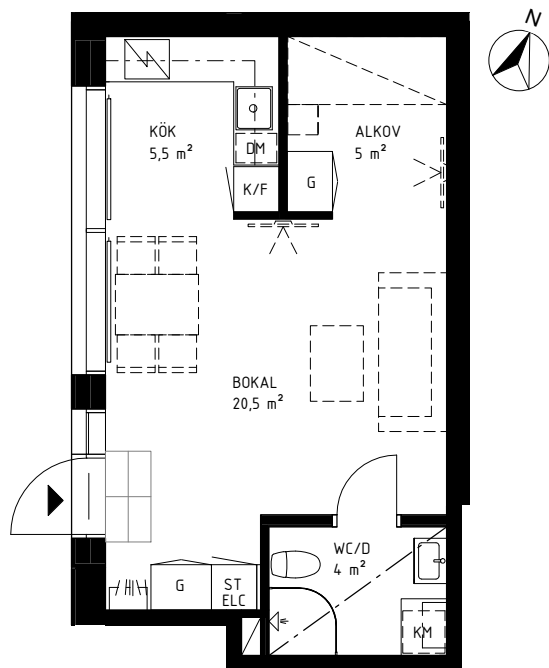


# BRF STEGET

## BOKAL - 35,5 m<sup>2</sup>

LGH NR 2001

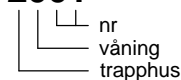

**Lägenheten är en så kallad bokal och kan nyttjas för verksamhet.**

**Entré direkt från gata.**

**Förråd på ca. 2 m<sup>2</sup> utanför bostaden.**



SKALA 1:100

Takhöjd 3340 mm om ej annat anges

Underkant fönster mot gata är 600 mm ovan golv om inget annat anges.  
Underkant fönster mot gård är 700 mm ovan golv om inget annat anges.

### TECKENFÖRKLARING

	ENTRÉ
	GARDEROB/ LINNESKÅP
	SKJUTDÖRRSGARDEROB
	STÄDSKÅP
	BÄNK MED ÖVERSKÅP
	KYL/FRYS
	KYL OCH FRYS
	DISKHO
	SPISHÅLL MED KOMBINERAD INBYGGN. UGN/MICRO
	DISKMASKIN
	TVÄTTMASKIN/TORKTUMLARE
	KOMBIMASKIN
	KLINKERGOLV
	PLATS FÖR TV
	RADIATOR
	KLÄDKAMMARE
	FÖRRÅD
	ELCENTRALSKÅP
	SCHAKT
	NEDSÄNKT UNDERTAK
	TILLVAL

