


# Hus 55 C

## 4 rok, ca 120 m<sup>2</sup>

Uteplats 12+27 m<sup>2</sup>

### Södra Sommarro

#### Kedjehus 1-plan

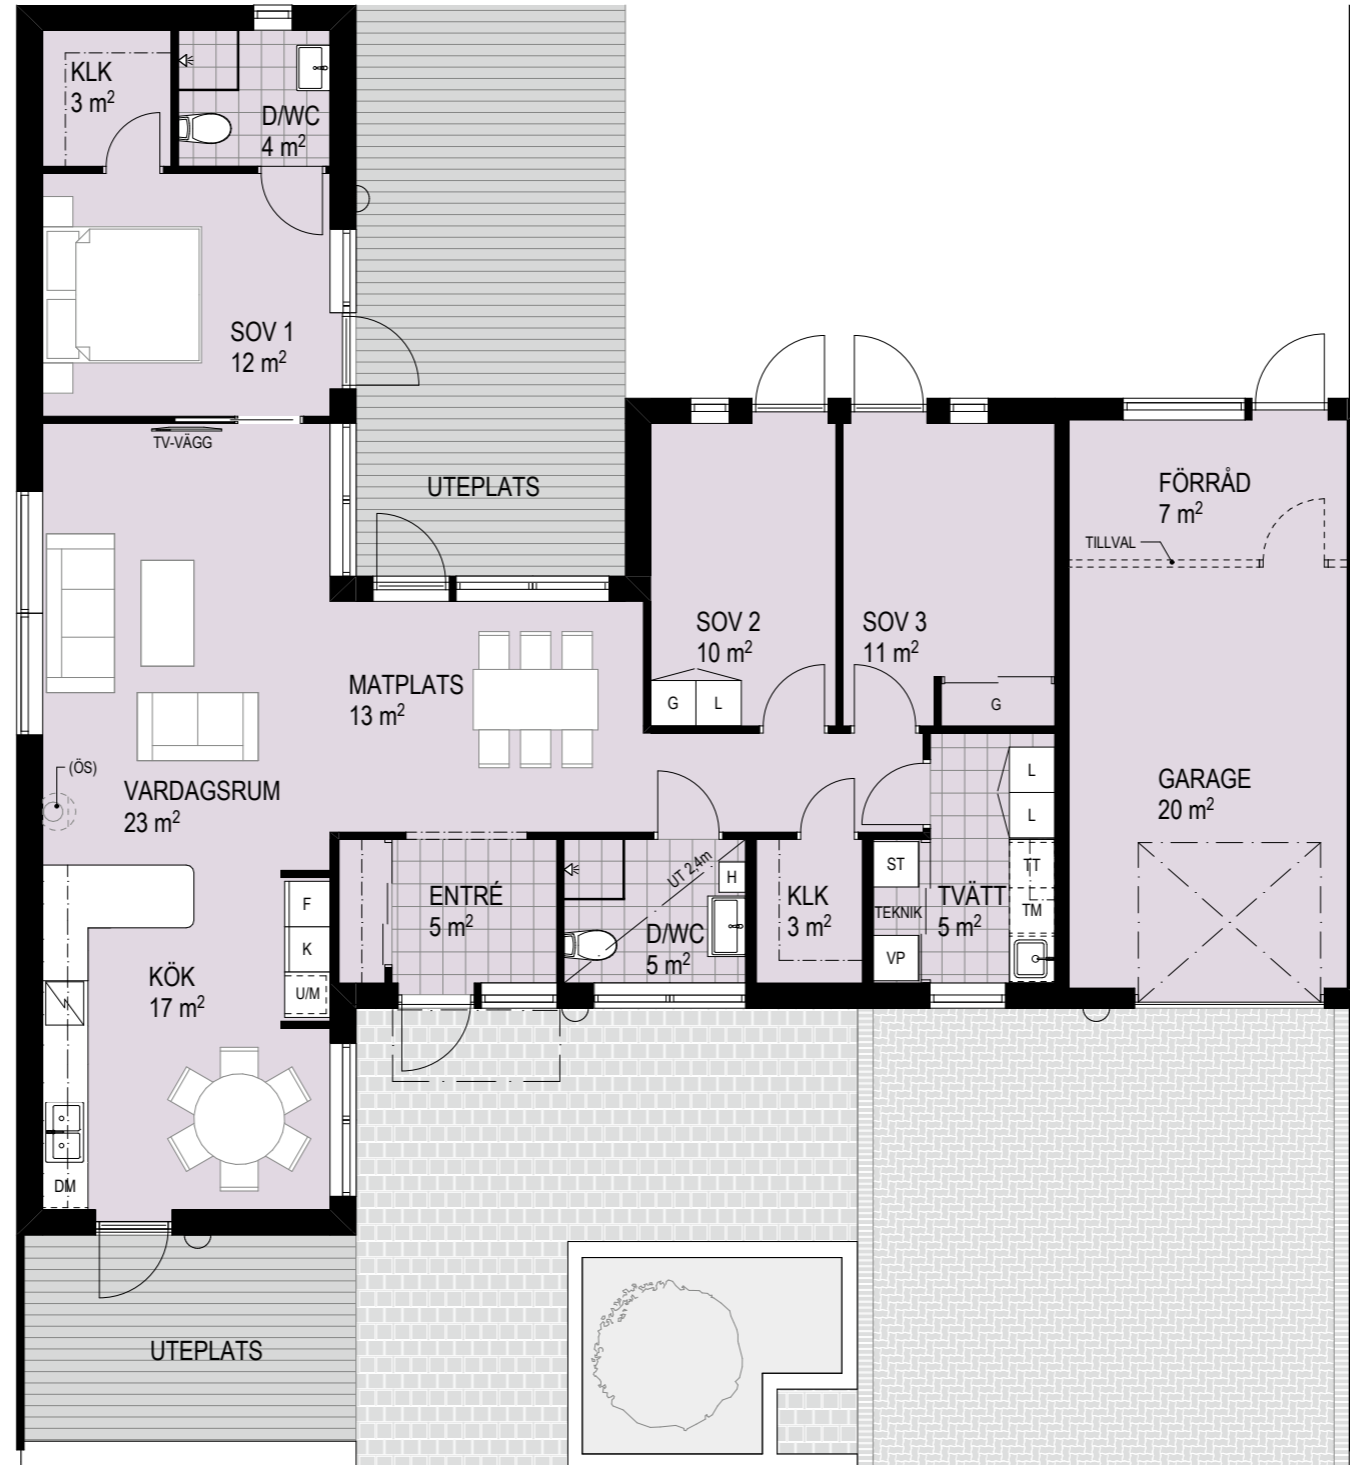

Takhöjd (TH): 2,6 m på entréplan  
där ej annat anges  
Taktlutning 20° i kök/ vardagsrum  
höjd ca 2,5-3,8 m

El/mediacentral	EMC
Elmätare (i skåp)	EL
Vattenukastare (på fasad)	VU
Golvvärmefördelare	GVF
Värmefördelare (radiatorer)	VF
Öppen spis (kamin) som tillval	ÖS
Klädkammare	KLK
Dusch/wc-rum	D/WC
Dusch/wc/tvätt	D/TVÄTT

Belysningsarmatur på vägg

Frys-skåp F

Kylskåp K

Ugn och microvågsugn i högskåp U/M

Spishäll

Diskmaskin (under bänkskiva) DM

Garderobsskåp G

Linneskåp L

Städskåp ST

Torktumlare (under bänkskiva) TT

Tvättmaskin (under bänkskiva) TM

Tillvalsrum/-väggar

Tvättställ med kommod ingår i basutförandet  
bredd 600 i lilla wc  
bredd 800 i stora wc  
där ej annat anges

