



# 1 RoK, ca 35 m<sup>2</sup>

**Brf Havsbrisen**  
Lägenhet 5-0014

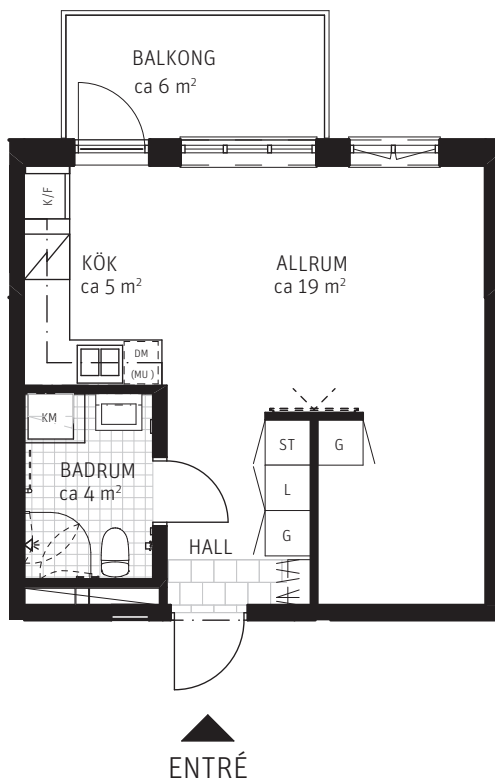



METER SKALA 1:100

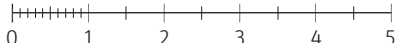

## FÖRKLARINGAR

Rumshöjd = 2,5m utom vid takinklädnader eller där annat anges. Fönsterbröstningshöjd (fb) är ca 0,7m över golv där ej annat anges. Bänkskiva ovanför tm/tt och km ingår.

G Garderoab	KLK Klädkammare	Böjd vikbar skärmvägg	Kommod och spegelskåp
L Linneskåp	K Kyl	Vikbar duschskärm	Kommod och spegel
ST Städsååp	F Frys	TM Tvättmaskin under bänkskiva	Tvättstååll och spegel
Klädståång/hatthylla	K/F Kyl/Frys	TT Torktumlare under bänkskiva	IT/EL Elcentral/it-skååp
Skjutgarderoab	Spis	KM Kombitvättmaskin under bänkskiva	Takinklädnad
Grund skjutgarderoab	DM Diskmaskin	Väggsååp	Förstååkt vegg för tv
L Linneback	HS Högskååp med ugn och mikro	Handduåkstork (tillval)	Schakt
ST Städförvaring	(MU) Mikro	Tillvalsveååg	

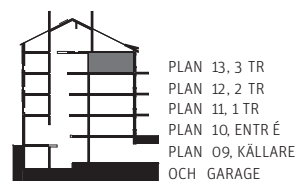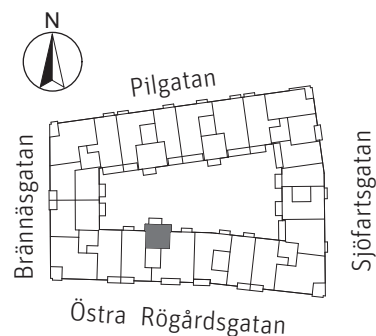

PARTERNA ÅR ÖVERENS OM ATT MINDRE FÖRÅNDERINGAR I LÅGENHETENS UTFORMNING, INKLUSIVE TAKHÖJD, SAMT MINDRE AVVIKELSE GÅLLANDE LÅGENHETSAREA INTE SKA KOSTNÅDSREGLERAS. OM TOTALA BOYTÅN EFTER EVENTUELL OMMÅTNING MELLAN FÖRHÅNDS- OCH UPPLÅTELSEAVTÅL SKILJER MED MER ÅN 5 % KORRIGERAS INSÅTSEN UTIFRÅN DEN DEL SOM ÖVERSTIGER 5 %.

230619 - RIKSBYGGEN RESERVERAR SIG FÖR EV. TRYCKFEL OCH FÖRBEHÅLLER SIG RÅTTEN TILL ÅNDERINGAR.