



4 RoK, ca 96 m²

Brf Havsbrisen
Lägenhet 6-0019

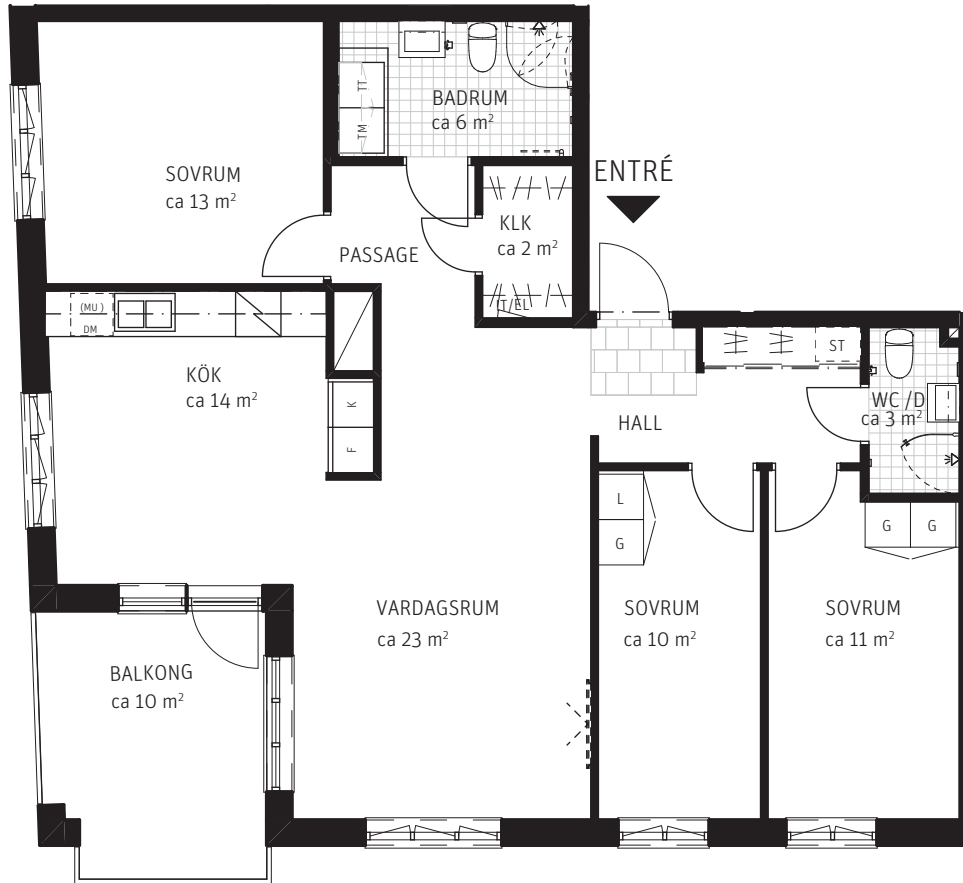


METER SKALA 1:100

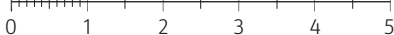

FÖRKLARINGAR

Rumshöjd = 2,5m utom vid takinklädnader eller där annat anges. Fönsterbröstningshöjd (fb) är ca 0,7m över golv där ej annat anges. Bänkskiva ovanför tm/tt och km ingår.

Garderob	Klädkammare	Böjd vikbar skärmvägg	Kommod och spegelskåp
Linneskåp	Kyl	Vikbar duschskärm	Kommod och spegel
Städskåp	Frys	Tvättmaskin under bänkskiva	Tvättställ och spegel
Klädstång/hatthylla	Kyl/Frys	Torktumlare under bänkskiva	Elcentral/it-skåp
Skjutgarderob	Spis	Kombivättmaskin under bänkskiva	Takinklädnad
Grund skjutgarderob	Diskmaskin	Väggskåp	Förstärkt vägg för tv
Linneback	Högsåp med ugn och mikro	Handduktork (tillval)	Schakt
Städförvaring	Mikro	Tillvalsvägg	

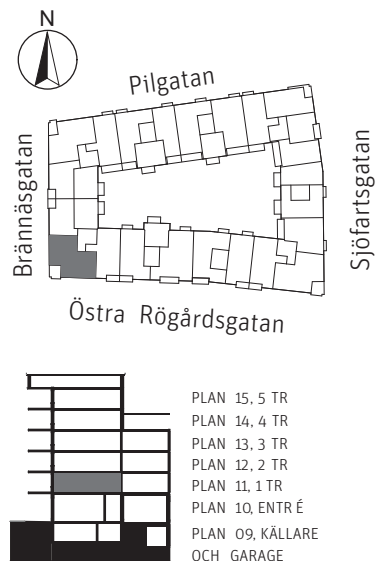

PARTERNA ÄR ÖVERENS OM ATT MINDRE FÖRÄNDRINGAR I LÄGENHETENS UTFORMNING, INKLUSIVE TAKHÖJD, SAMT MINDRE AVVIKELSE GÄLLANDE LÄGENHETSAREA INTE SKA KOSTNADSREGLERAS. OM TOTALA BOYTAN EFTER EVENTUELL OMMÄTNING MELLAN FÖRHANDS- OCH UPPLÄTELSEAVTAL SKILJER MED MER ÄN 5 % KORRIGERAS INSATSEN UTIFRÅN DEN DEL SOM ÖVERSTIGER 5 %.

230619 - RIKSBYGGEN RESERVERAR SIG FÖR EV. TRYCKFEL OCH FÖRBEHÅLLER SIG RÄTTEN TILL ÄNDRINGAR.