



4 RoK, ca 96 m²

Brf Havsbrisen
Lägenhet 6-0027

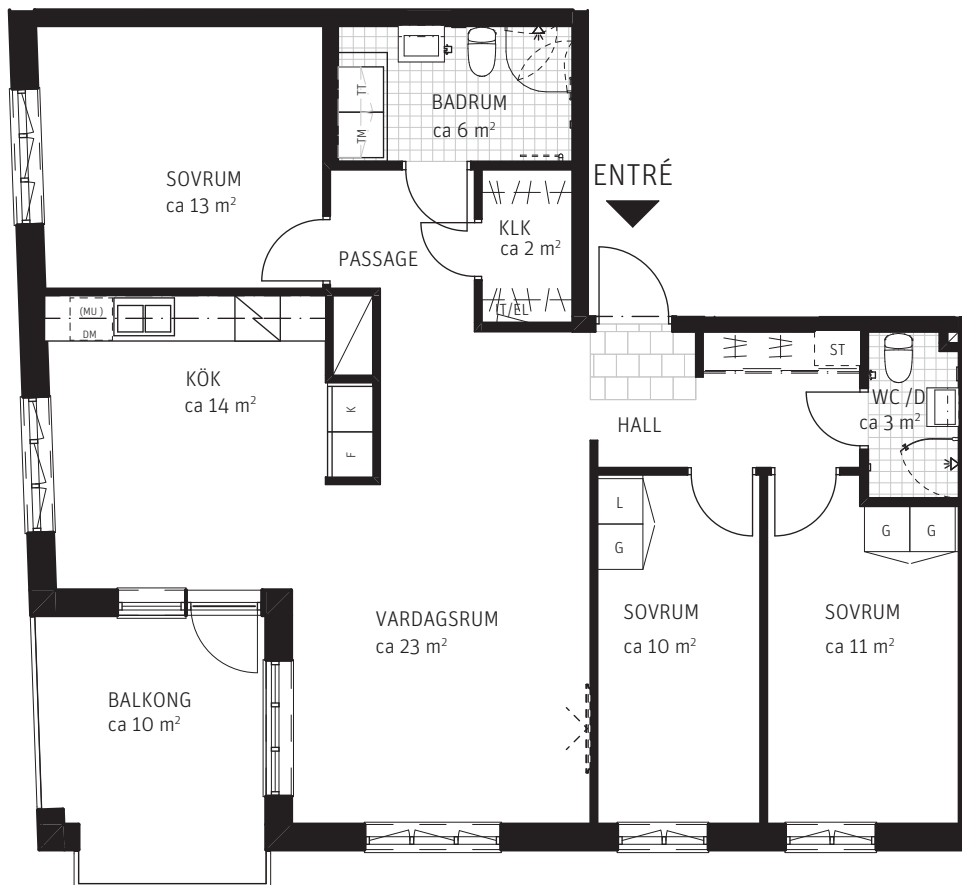



METER SKALA 1:100

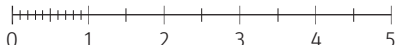

FÖRKLARINGAR

Rumshöjd = 2,5m utom vid takinlädnader eller där annat anges. Fönsterbröstningshöjd (fb) är ca 0,7m över golv där ej annat anges. Bänkskiva ovanför tm/tt och km ingår.

Garderoab	KLK Klädkammare	Böjd vikbar skärmvägg	Kommod och spegelskåp
Linneskåp	K Kyl	Vikbar duschskärm	Kommod och spegel
Städsenkåp	F Frys	Tvättmaskin under bänkskiva	Tvättstall och spegel
Klädstång/hatthylla	K/F Kyl/Frys	Torktumlare under bänkskiva	Elcentral/it-skåp
Skjutgarderoab	K/F Spis	Kombitvättmaskin under bänkskiva	Takinlädnad
Grund skjutgarderoab	DM Diskmaskin	Väggsenkåp	Förstärkt vägg för tv
Linneback	HS Högsenkåp med ugn och mikro	Handduktork (tillval)	Schakt
Städförvaring	(MU) Mikro	Tillvalsenkåp	

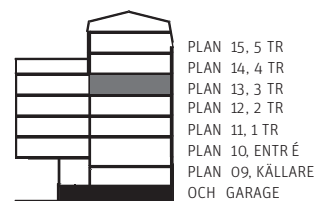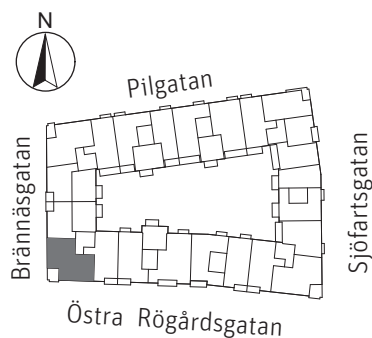

PARTERNA ÄR ÖVERENS OM ATT MINDRE FÖRÄNDRINGAR I LÄGENHETENS UTFORMNING, INKLUSIVE TAKHÖJD, SAMT MINDRE AVVIKELSE GÄLLANDE LÄGENHETSAREA INTE SKA KOSTNADSREGLERAS. OM TOTALA BOYTAN EFTER EVENTUELL OMMÄTNING MELLAN FÖRHANDS- OCH UPPLÄTELSEAVTAL SKILJER MED MER ÄN 5 % KORRIGERAS INSATSEN UTIFRÅN DEN DEL SOM ÖVERSTIGER 5 %.

230619 - RIKSBYGGEN RESERVERAR SIG FÖR EV. TRYCKFEL OCH FÖRBEHÅLLER SIG RÄTTEN TILL ÄNDRINGAR.