



# 2 RoK, ca 45 m<sup>2</sup>

**Brf Havsbrisen**  
Lägenhet 7-0036

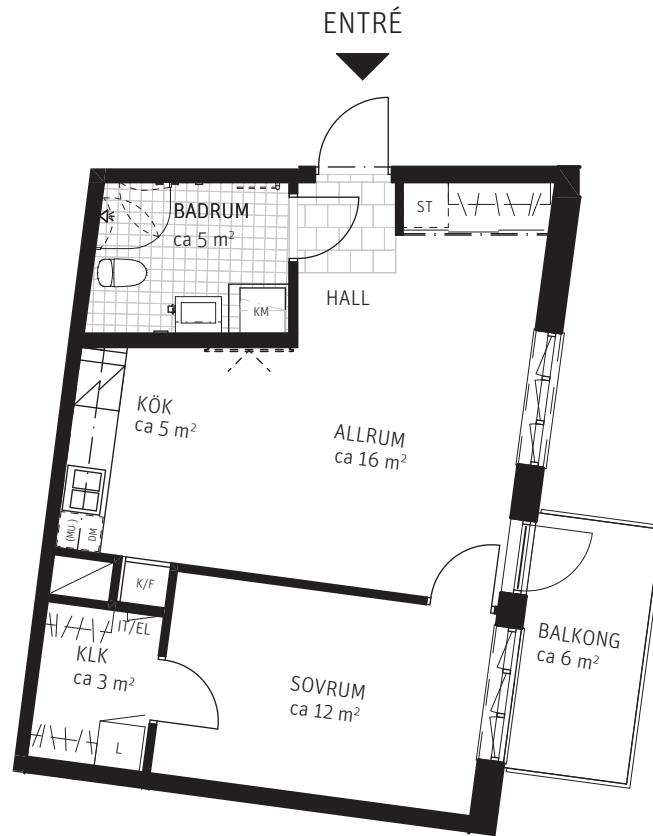



METER SKALA 1:100

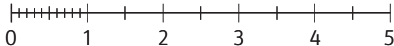

## FÖRKLARINGAR

Rumshöjd = 2,5m utom vid takinlädnader eller där annat anges. Fönsterbröstningshöjd (fb) är ca 0,7m över golv där ej annat anges. Bänkskiva ovanför tm/tt och km ingår.

|                     |                          |                                 |                       |
|---------------------|--------------------------|---------------------------------|-----------------------|
| Garderob            | Klädkammare              | Böjd vikbar skärmvägg           | Kommod och spegelskåp |
| Linneskåp           | Kyl                      | Vikbar duschskärm               | Kommod och spegel     |
| Städskåp            | Frys                     | Tvättmaskin under bänkskiva     | Tvättställ och spegel |
| Klädstång/hatthylla | Kyl/Frys                 | Torktumlare under bänkskiva     | Elcentral/it-skåp     |
| Skjutgarderob       | Spis                     | Kombivättmaskin under bänkskiva | Takinlädnad           |
| Grund skjutgarderob | Diskmaskin               | Väggskåp                        | Förstärkt vägg för tv |
| Linneback           | Högsåp med ugn och mikro | Handdukstork (tillval)          | Schakt                |
| Städförvaring       | Mikro                    | Tillvalsvägg                    |                       |

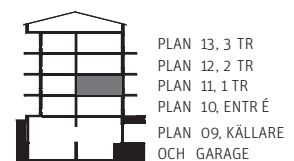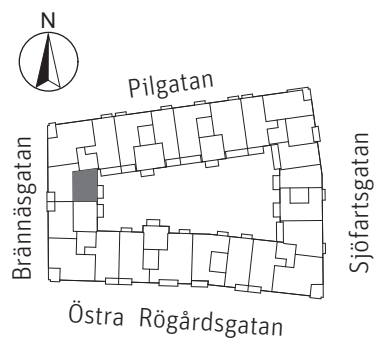

PARTERNA ÄR ÖVERENS OM ATT MINDRE FÖRÄNDRINGAR I LÄGENHETENS UTFORMNING, INKLUSIVE TAKHÖJD, SAMT MINDRE AVVIKELSE GÄLLANDE LÄGENHETSAREA INTE SKA KOSTNADSREGLERAS. OM TOTALA BOYTAN EFTER EVENTUELL OMMÄTNING MELLAN FÖRHANDS- OCH UPPLÄTELSEAVTAL SKILJER MED MER ÄN 5 % KORRIGERAS INSATSEN UTIFRÅN DEN DEL SOM ÖVERSTIGER 5 %.

230619 - RIKSBYGGEN RESERVERAR SIG FÖR EV. TRYCKFEL OCH FÖRBEHÅLLER SIG RÄTTEN TILL ÄNDRINGAR.