


2 RoK, ca 49 m²

Brf Havsbrisen
Lägenhet 8-0053

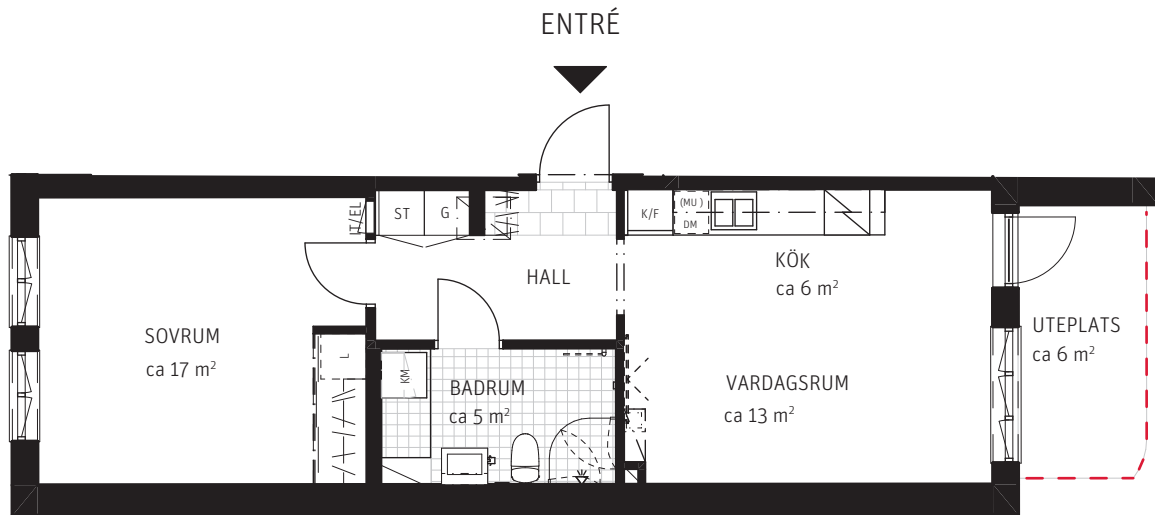



METER SKALA 1:100



FÖRKLARINGAR

Rumshöjd = 2,5m utom vid takinlädnader eller där annat anges. Fönsterbröstningshöjd (fb) är ca 0,7m över golv där ej annat anges. Bänkskiva ovanför tm/tt och km ingår. Uteplats, markyta inom rödmarkering upplåten med särskild nyttjanderätt och sköts av bostadsrättsinnehavare.

G	Gardero	KLK	Klädkammare		Böjd vikbar skärmvägg		Kommod och spegelskåp
L	Linneskåp	K	Kyl		Vikbar duschskärm		Kommod och spegel
ST	Städskåp	F	Frys	TM	Tvättmaskin under bänkskiva		Tvättställ och spegel
	Klädstång/hatthylla	K/F	Kyl/Frys	TT	Torktumlare under bänkskiva	IT/EL	Elcentral/it-skåp
	Skjutgardero		Spis	KM	Kombitvättmaskin under bänkskiva		Takinlädnad
	Grund skjutgardero	DM	Diskmaskin		Väggskåp		Förstärkt vägg för tv
L	Linneback	HS	Högsåp med ugn och mikro		Handdukstork (tillval)		Schakt
ST	Städförvaring	(M)	Mikro		Tillvalsvägg		

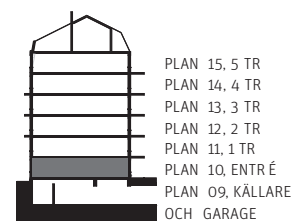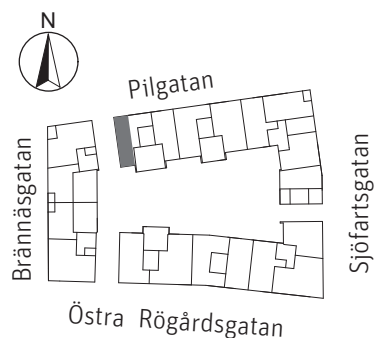

PARTERNA ÄR ÖVERENS OM ATT MINDRE FÖRÄNDRINGAR I LÄGENHETENS UTFORMNING, INKLUSIVE TAKHÖJD, SAMT MINDRE AVVIKELSE GÄLLANDE LÄGENHETSAREA INTE SKA KOSTNADSREGLERAS. OM TOTALA BOYTAN EFTER EVENTUELL OMMÄTNING MELLAN FÖRHANDS- OCH UPPLÄTELSEAVTAL SKILJER MED MER ÄN 5 % KORRIGERAS INSÄTSEN UTFRÅN DEN DEL SOM ÖVERSTIGER 5 %.

230619 - RIKSBYGGEN RESERVERAR SIG FÖR EV. TRYCKFEL OCH FÖRBEHÅLLER SIG RÄTTEN TILL ÄNDRINGAR.