



1 RoK, ca 35 m²

Brf Havsbrisen
Lägenhet 9-0068

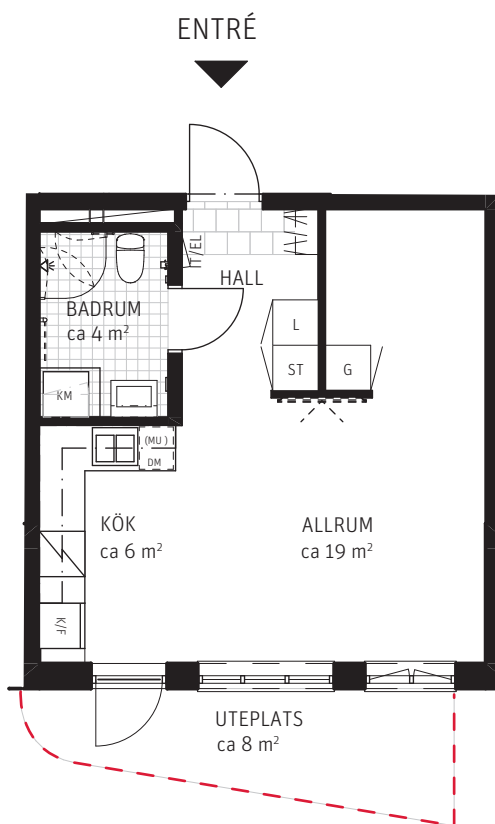



METER SKALA 1:100

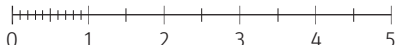

FÖRKLARINGAR

Rumshöjd = 2,5m utom vid takinlädnader eller där annat anges. Fönsterbröstningshöjd (fb) är ca 0,7m över golv där ej annat anges. Bänkskiva ovanför tm/tt och km ingår. Uteplats, markyta inom rödmarkering upplåten med särskild nyttjanderätt och sköts av bostadsrättsinnehavare.

G Garderob	KLK Klädskåp	Böjbar skärmvägg	Kommod och spegelskåp
L Linneskåp	K Kyl	Vikbar duschskärm	Kommod och spegel
ST Städskåp	F Frys	TM Tvättmaskin under bänkskiva	Tvättställ och spegel
Klädstång/hatthylla	K/F Kyl/Frys	TT Torktumlare under bänkskiva	IT/EL Elcentral/it-skåp
Skjutgarderob	SPIS Spis	KM Kombitvättmaskin under bänkskiva	Takinlädnad
Grundskjutgarderob	DM Diskmaskin	Väggskåp	Förstärkt vägg för tv
L Linneback	HS Högsåp med ugn och mikro	Handduktork (tillval)	Schakt
ST Städförvaring	(M) Mikro	Tillvalsvägg	

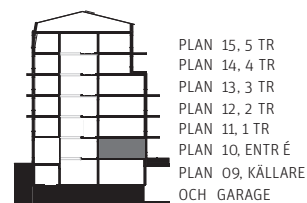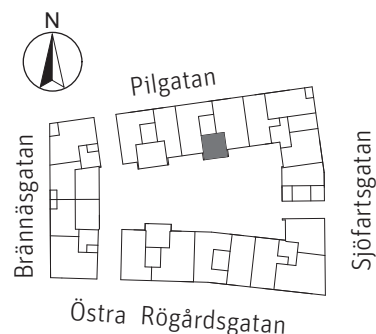

PLAN 15, 5 TR
PLAN 14, 4 TR
PLAN 13, 3 TR
PLAN 12, 2 TR
PLAN 11, 1 TR
PLAN 10, ENTRÉ
PLAN 09, KÄLLARE
OCH GARAGE

PARTERNA ÄR ÖVERENS OM ATT MINDRE FÖRÄNDRINGAR I LÄGENHETENS UTFORMNING, INKLUSIVE TAKHÖJD, SAMT MINDRE AVVIKELSE GÄLLANDE LÄGENHETSAREA INTE SKA KOSTNADSREGLERAS. OM TOTALA BOYTAN EFTER EVENTUELL OMMÄTNING MELLAN FÖRHANDS- OCH UPPLÄTELSEAVTAL SKILJER MED MER ÄN 5 % KORRIGERAS INSÄTSEN UTIFRÅN DEN DEL SOM ÖVERSTIGER 5 %.

230619 - RIKSBYGGEN RESERVERAR SIG FÖR EV. TRYCKFEL OCH FÖRBEHÅLLER SIG RÄTTEN TILL ÄNDRINGAR.