


3 RoK, ca 93 m²

Brf Havsbrisen
Lägenhet 9-0080

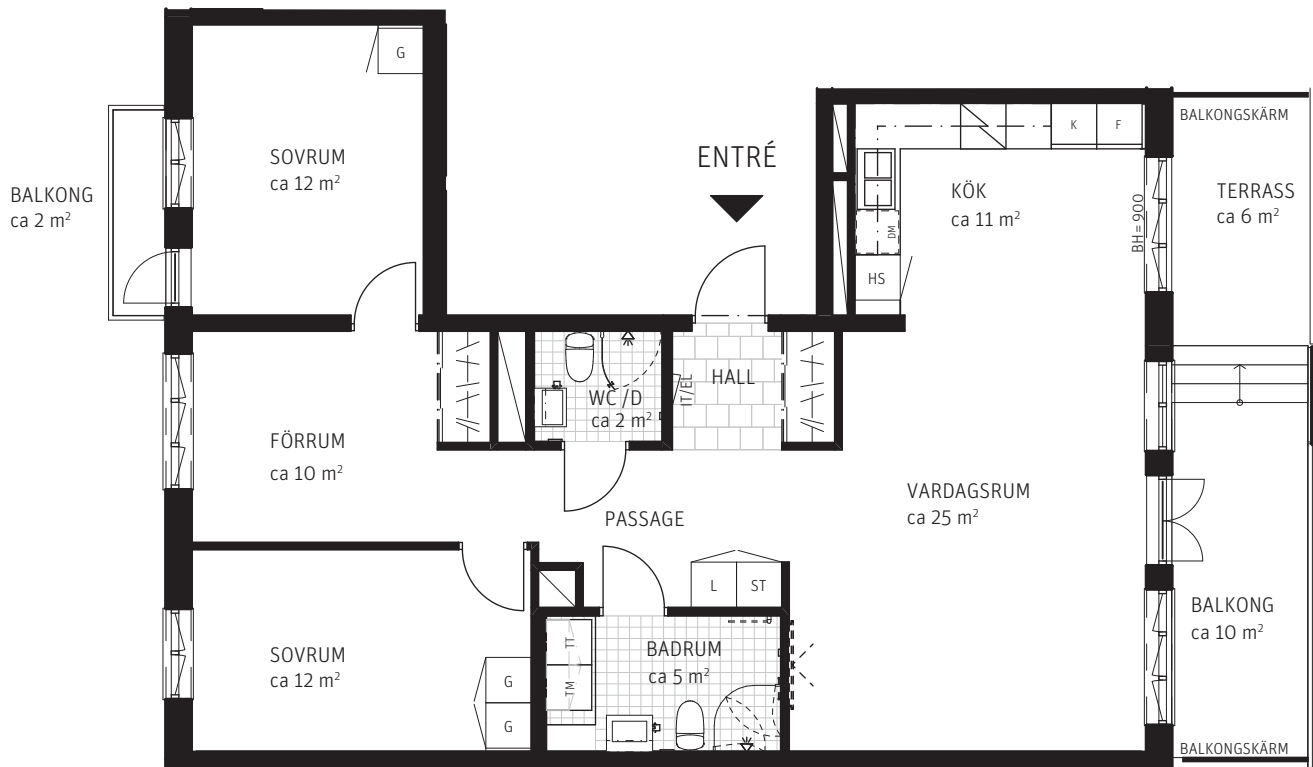


METER SKALA 1:100



FÖRKLARINGAR

Rumshöjd = 2,5m utom vid takinklädnader eller där annat anges. Fönsterbröstningshöjd (fb) är ca 0,7m över golv där ej annat anges. Bänkskiva ovanför tm/tt och km ingår.

Garderob	Klädkammare		
Linneskåp	Kyl		
Städskåp	Frys	Tvättmaskin under bänkskiva	
	Kyl/Frys	Torktumlare under bänkskiva	
	Spis	Kombivättmaskin under bänkskiva	
	Diskmaskin		
Linneback	Högskaap med ugn och mikro		
Städförvaring	Mikro		

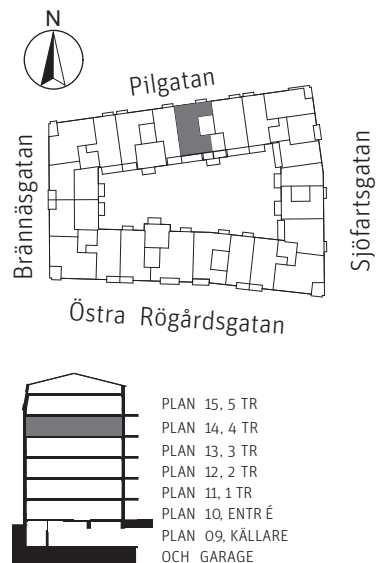

PARTERNA ÄR ÖVERENS OM ATT MINDRE FÖRÄNDRINGAR I LÄGENHETENS UTFORMNING, INKLUSIVE TAKHÖJD, SAMT MINDRE AVVIKELSE GÄLLANDE LÄGENHETSAREA INTE SKA KOSTNADSREGLERAS. OM TOTALA BOYTAN EFTER EVENTUELL OMMÄTNING MELLAN FÖRHANDS- OCH UPPLÄTELSEAVTAL SKILJER MED MER ÄN 5 % KORRIGERAS INSATSEN UTIFRÅN DEN DEL SOM ÖVERSTIGER 5 %.

230619 - RIKSBYGGEN RESERVERAR SIG FÖR EV. TRYCKFEL OCH FÖRBEHÅLLER SIG RÄTTEN TILL ÄNDRINGAR.