


4 RoK ca 104 m²

Brf Råabrisen Lägenhet 1001

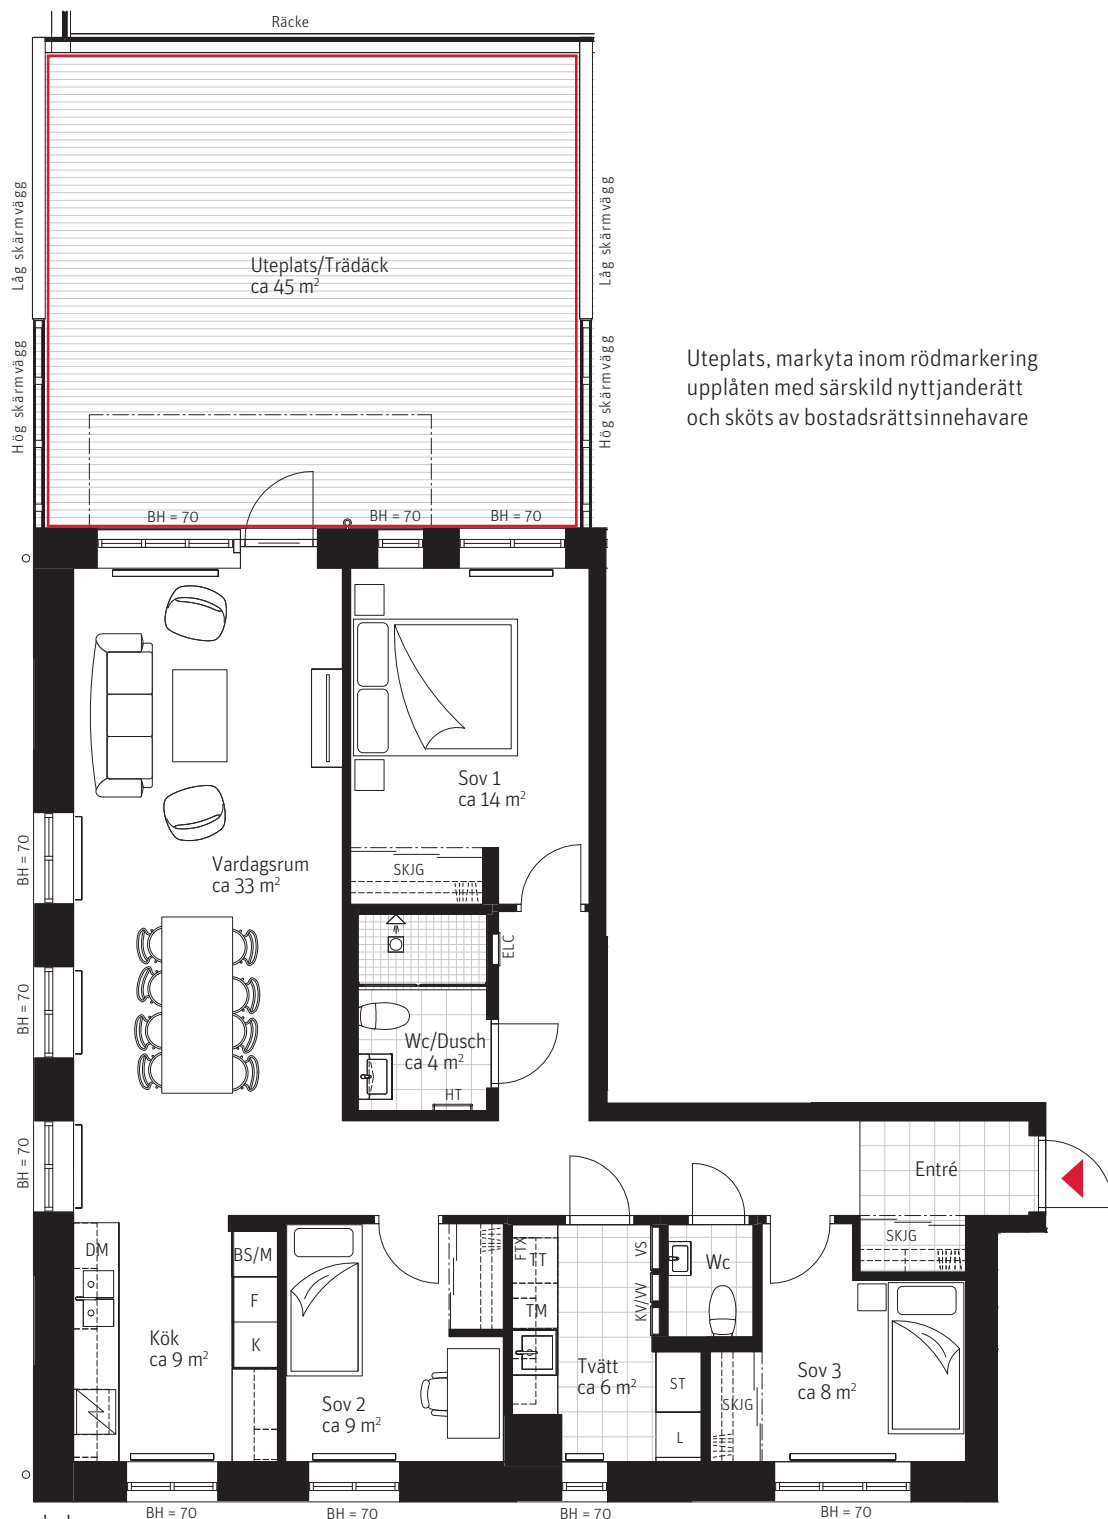

Uteplats, markyta inom rödmarkering upplåten med särskild nyttjanderätt och sköts av bostadsrättsinnehavare


FÖRKLARINGAR

Generell takhöjd 2 600 mm samt på markplan och vån 4, 2 900 mm om inget annat anges.
Generell bröstningshöjd, BH 700 mm, om inget annat anges.



G	Högsåp garderober med hylla & stång
K	Kylskåp
F	Frysåp
N	Spishäll
DM	Integrerad diskmaskin
TM	Tvättmaskin
TT	Torktumlare
M	Inbyggingsmikro i väggåp
SKJG	Skjutdörrsgarderober med hylla & stång
BS/M	Högsåp med utdragbara backar & inbyggingsmikro
L	Linnesåpsförvaring hyllor
ST	Förvaring städutrustning

HT	Handduktork elektrisk
VUK	Vattenutkastare
ELC	Elcentral/Mediacentral
VS	Värmefördelarsåp
KV/VV	Kall- & varmvattenfördelarsåp
FTX	Ventilationsaggregat
BH	Bröstningshöjd fönster (cm)
RH	Avvikande rumshöjd (cm)
TF	Takfönster
	Tillval extra rum vägg/dörr tillägg
	Tillval större rum vägg/dörr/garderober utgå
	Tillval badkar

SITUATIONSPLAN

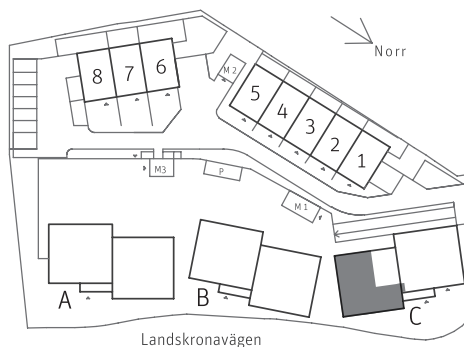

METER SKALA 1:100

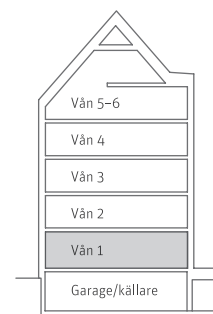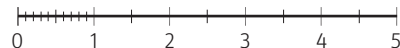

PARTERNA ÄR ÖVERENS OM ATT MINDRE FÖRÄNDRINGAR I LÄGENHETENS UTFORMNING, INKLUSIVE TAKHÖJD, SAMT MINDRE AVVIKELSE GÄLLANDE LÄGENHETSAREA INTE SKA KOSTNADSREGLERAS. OM TOTALA BOYTAN EFTER EVENTUELL OMMÄTNING MELLAN FÖRHANDS- OCH UPPLÅTELSEAVTAL SKILJER MED MER ÄN 5 % KORRIGERAS INSÄTTEN UTFRÅN DEN DEL SOM ÖVERSTIGER 5 %.

250518 - RIKSBYGGEN RESERVERAR SIG FÖR EV. TRYCKFEL OCH FÖRBEHÅLLER SIG RÄTTEN TILL ÄNDRINGAR.



Riksbyggen
Rum för hela livet