



2 RoK ca 70 m²

Brf Rååbrisen Lägenhet 1002

Uteplats, markyta inom rödmarkering
upplåten med särskild nyttjanderätt
och sköts av bostadsrättsinnehavare

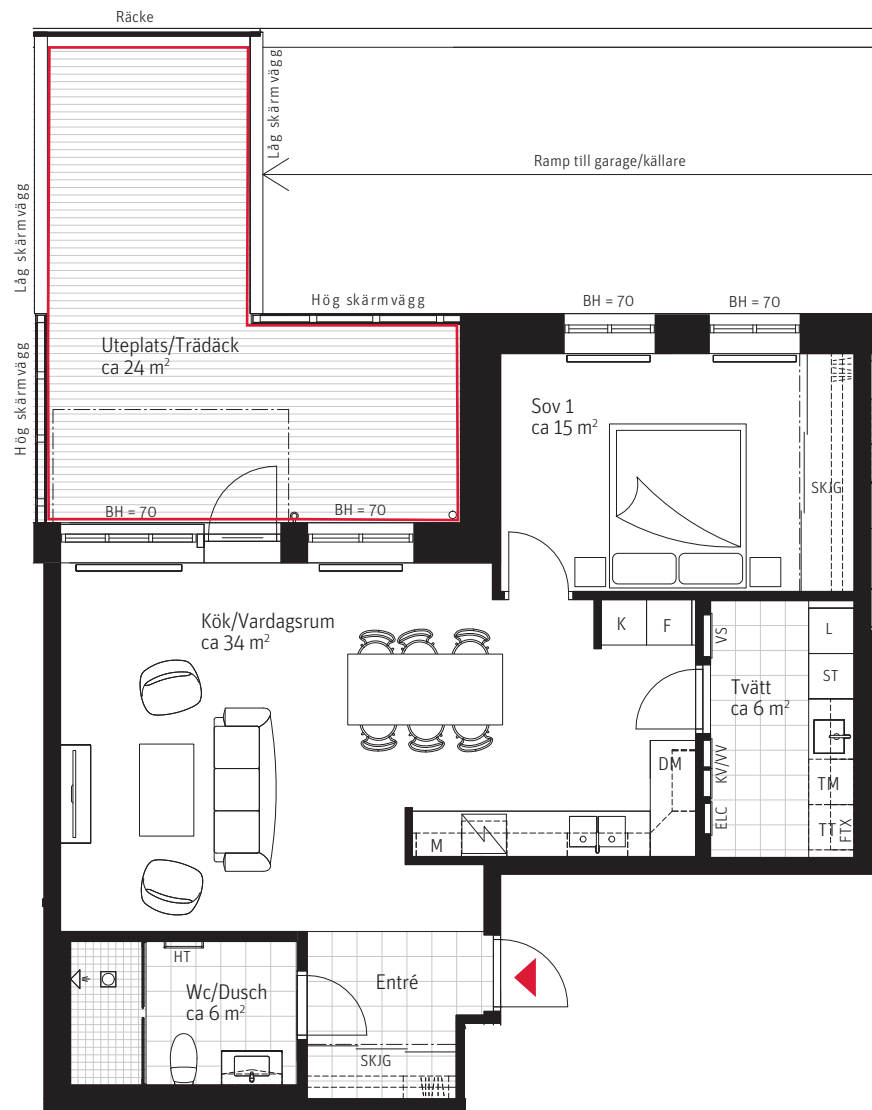

METER SKALA 1:100


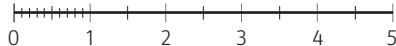


FÖRKLARINGAR

Generell takhöjd 2 600 mm samt på markplan
och vån 4, 2 900 mm om inget annat anges.
Generell brösthöjd, BH 700 mm, om
inget annat anges.

G	Högsåp garderober med hylla & stång	HT	Handduktork elektrisk
K	Kylskåp	VUK	Vattenutkastare
F	Frysåp	ELC	Elcentral/Mediacentral
N	Spishäll	VS	Värmefördelarskåp
DM	Integrerad diskmaskin	KV/VV	Kall- & varmvattenfördelarskåp
TM	Tvättmaskin	FTX	Ventilationsaggregat
TT	Torktumlare	BH	Brösthöjd fönster (cm)
M	Inbyggnadsmikro i väggsåp	RH	Avvikande rumshöjd (cm)
SKJG	Skjutdörrsgarderober med hylla & stång	TF	Takfönster
BS/M	Högsåp med utdragbara backar & inbyggnadsmikro		Tillval extra rum vägg/dörr tillägg
L	Linnesåpsförvaring hyllor		Tillval större rum vägg/dörr/garderober utgå
ST	Förvaring städutrustning		Tillval badkar

SITUATIONSPLAN

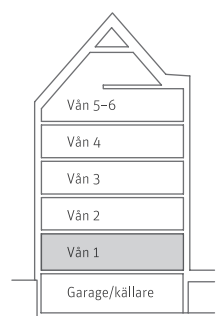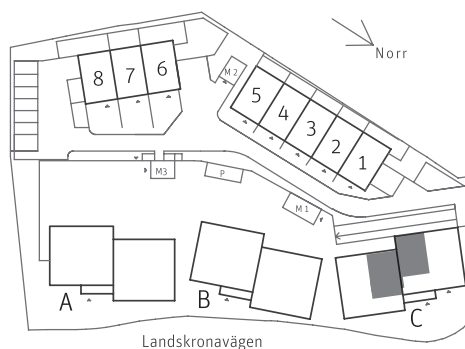

PARTERNA ÄR ÖVERENS OM ATT MINDRE FÖRÄNDRINGAR I LÄGENHETENS UTFORMNING, INKLUSIVE TAKHÖJD, SAMT MINDRE AVVIKELSE GÄLLANDE LÄGENHETSAREA INTE SKA KOSTNADSREGLERAS. OM TOTALA BOYTAN EFTER EVENTUELL ÖMMÄTNING MELLAN FÖRHANDS- OCH UPPLÅTELSEAVTAL SKILJER MED MER ÄN 5 % KORRIGERAS INSÄTSEN UTIFRÅN DEN DEL SOM ÖVERSTIGER 5 %.

250518 - RIKSBYGGEN RESERVERAR SIG FÖR EV. TRYCKFEL OCH FÖRBEHÅLLER SIG RÄTTEN TILL ÄNDRINGAR.