


3 RoK ca 78 m²

Brf Rååbrisen Lägenhet 1103

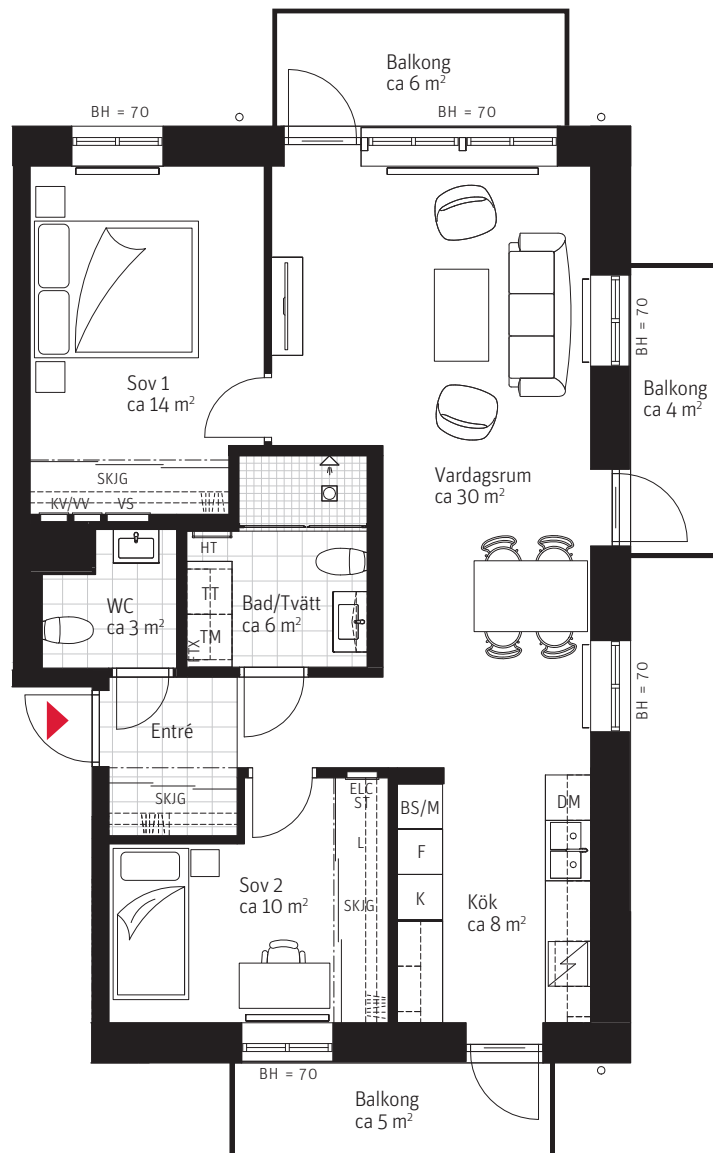

METER SKALA 1:100





FÖRKLARINGAR

Generell takhöjd 2 600 mm samt på markplan och vån 4, 2 900 mm om inget annat anges.
Generell brösthöjd, BH 700 mm, om inget annat anges.

G	Högsåp garderob med hylla & stång	HT	Handduktork elektrisk
K	Kylskåp	VUK	Vattenutkastare
F	Frysåp	ELC	Elcentral/Mediacentral
N	Spishäll	VS	Värmefördelarsåp
DM	Integrerad diskmaskin	KVVV	Kall- & varmvattenfördelarsåp
TM	Tvättmaskin	FTX	Ventilationsaggregat
TT	Torktumlare	BH	Brösthöjd fönster (cm)
M	Inbyggdsmikro i väggåp	RH	Avvikande rumshöjd (cm)
SKJG	Skjutdörrsgarderob med hylla & stång	TF	Takfönster
BS/M	Högsåp med utdragbara backar & inbyggdsmikro		Tillval extra rum vägg/dörr tillägg
L	Linnesåpförvaring hyllor		Tillval större rum vägg/dörr/garderob utgå
ST	Förvaring städutrustning		Tillval badkar

SITUATIONSPLAN

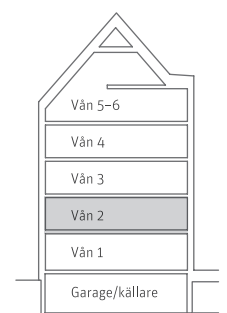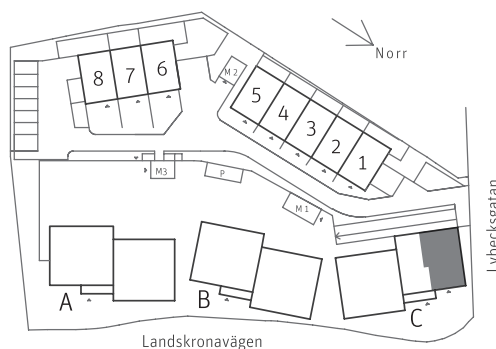

PARTERNA ÄR ÖVERENS OM ATT MINDRE FÖRÄNDRINGAR I LÄGENHETENS UTFORMNING, INKLUSIVE TAKHÖJD, SAMT MINDRE AVVIKELSE GÄLLANDE LÄGENHETSAREA INTE SKA KOSTNADSREGLERAS. OM TOTALA BOYTAN EFTER EVENTUELL OMMÄTNING MELLAN FÖRHANDS- OCH UPPLÄTELSEAVTAL SKILJER MED MER ÄN 5 % KORRIGERAS INSATSEN UTIFRÅN DEN DEL SOM ÖVERSTIGER 5 %.

250518 - RIKSBYGGEN RESERVERAR SIG FÖR EV. TRYCKFEL OCH FÖRBEHÅLLER SIG RÄTTEN TILL ÄNDRINGAR.