


4 (3) RoK ca 111 m²

Brf Rååbrisen
Lägenhet 1302

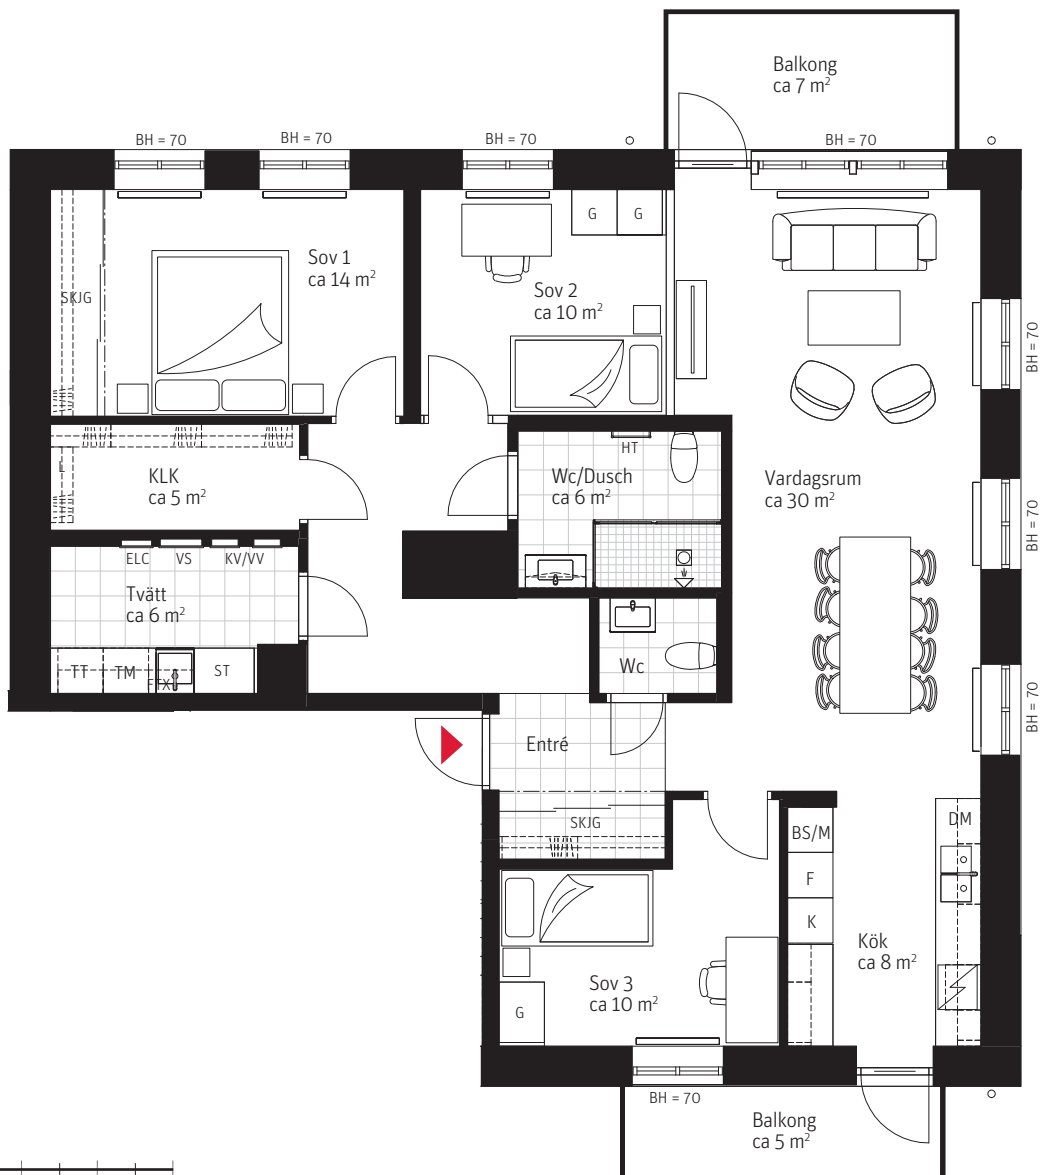

METER SKALA 1:100





FÖRKLARINGAR

Generell takhöjd 2 600 mm samt på markplan och vån 4, 2 900 mm om inget annat anges.
Generell bröstningshöjd, BH 700 mm, om inget annat anges.

G	Högsåp garderoab med hylla & stång	HT	Handdukstork elektrisk
K	Kylskåp	VUK	Vattenutkastare
F	Frysåp	ELC	Elcentral/Mediacentral
N	Spishåll	VS	Värmefördelarskåp
DM	Integrerad diskmaskin	KVVV	Kall- & varmvattenfördelarskåp
TM	Tvåttmaskin	FTX	Ventilationsaggregat
TT	Torktumlare	BH	Bröstningshöjd fönster (cm)
M	Inbyggnaåpmikro i våggåp	RH	Avvikande rumshöjd (cm)
SKJG	Skjutdörrsgarderoab med hylla & stång	TF	Takfönster
BS/M	Högsåp med utdragbara backar & inbyggnaåpmikro		Tillval extra rum vågg/dörr tillågg
L	Linneskåpsförvaring hyllor		Tillval större rum vågg/dörr/garderoab utgå
ST	Förvaring stådustruåning		Tillval badkar

SITUATIONSPLAN

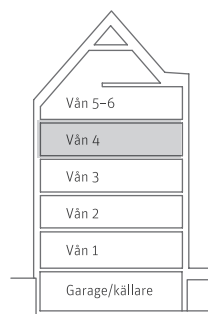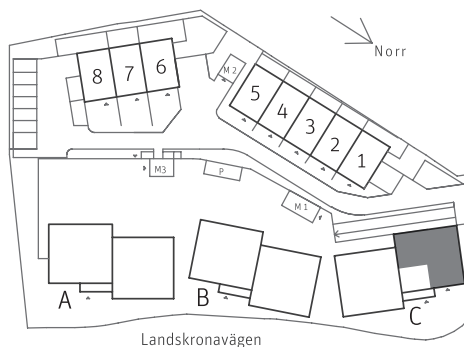

RUBRIK ANGER ANTAL RUM SOM UPPLÅTS AV BOSTADSRÅTTSFÖRENINGEN ENLIGT EKONOMISK PLAN. SIFFRAN INOM PARENTES I RUBRIKEN ANGER ANTAL RUM SOM PLANLÖSNINGEN KAN ÅNDRAS TILL GENOM KÖPARENS TILLVAL.

PARTERNA ÅR ÖVERENS OM ATT MINDRE FÖRÅNDRINGAR I LÅGENHETENS UTFORMNING, INKLUSIVE TAKHÖJD, SAMT MINDRE AVVIKELSE GÅLLANDE LÅGENHETSAREA INTE SKA KOSTNADSREGLERAS. OM TOTALA BOYTAN EFTER EVENTUELL ÖMMÅTNING MELLAN FÖRHANDS- OCH UPPLÅTELSEAVTAL SKILJER MED MER ÅN 5 % KORRIGERAS INSATSEN UTFRÅN DEN DEL SOM ÖVERSTIGER 5 %.

2505118 - RIKSBYGGGEN RESERVERAR SIG FÖR EV. TRYCKFEL OCH FÖRBEHÅLLER SIG RÅTTEN TILL ÅNDRINGAR.



Riksbyggen
Rum för hela livet