



Brf Rååbrisen
Lägenhet2002

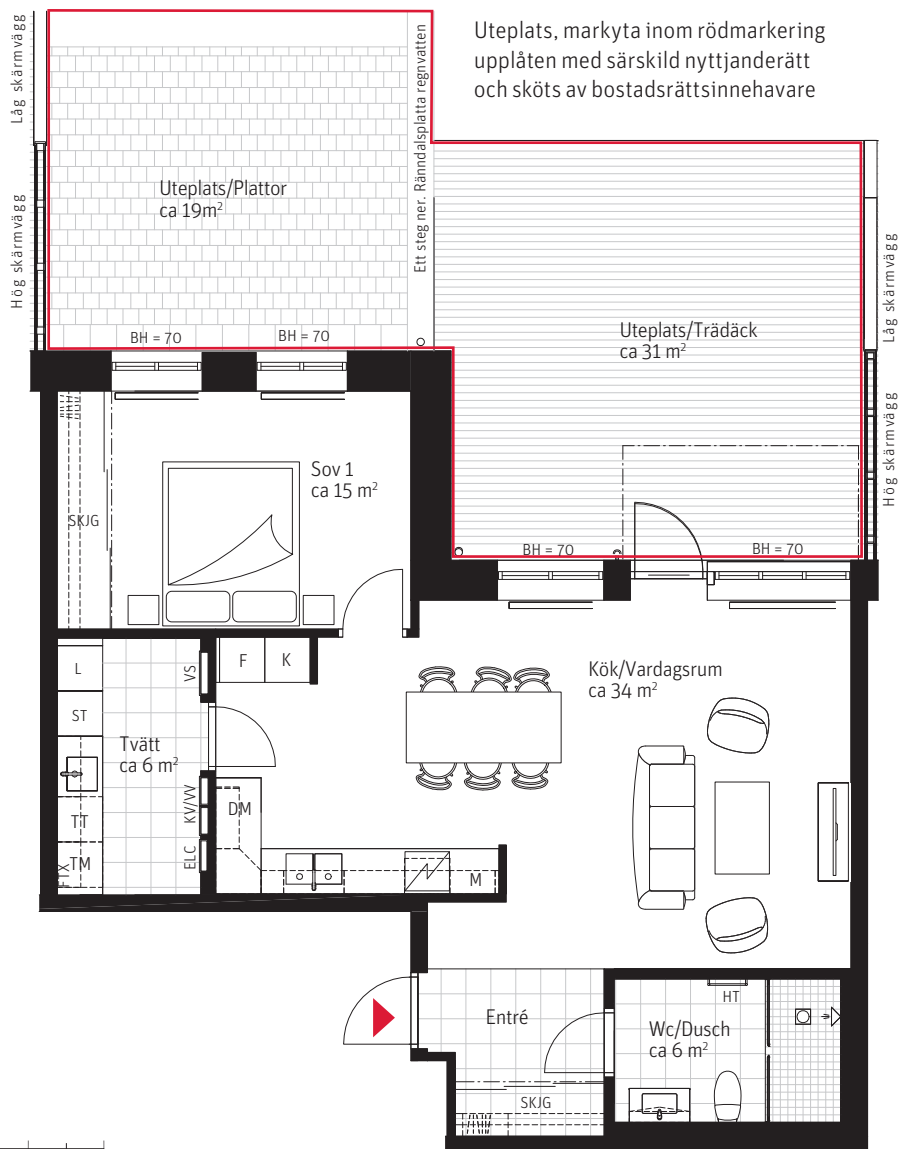

METER SKALA 1:100


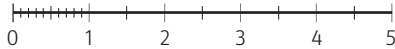


FÖRKLARINGAR

Generell takhöjd 2 600 mm samt på markplan
och vån 4, 2 900 mm om inget annat anges.
Generell bröstningshöjd, BH 700 mm, om
inget annat anges.

	Högsåp garderober med hylla & stång	HT	Handduktstork elektrisk
	Kylskåp	VUK	Vattenutkastare
	Frysskåp	ELC	Elcentral/Mediacentral
	Spishäll	VS	Värmefördelarskåp
	Integrerad diskmaskin	KVVV	Kall- & varmvattenfördelarskåp
	Tvättmaskin	FTX	Ventilationsaggregat
	Torktumlare	BH	Bröstningshöjd fönster (cm)
M	Inbyggnadsmikro i väggskåp	RH	Avvikande rumshöjd (cm)
SKJG	Skjutdörrsgarderober med hylla & stång	TF	Takfönster
BS/M	Högsåp med utdragbara backar & inbyggnadsmikro		Tillval extra rum vägg/dörr tillägg
L	Linneskåpsförvaring hyllor		Tillval större rum vägg/dörr/garderober utgåv
ST	Förvaring städutrustning		Tillval badkar

SITUATIONSPLAN

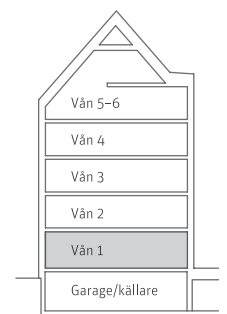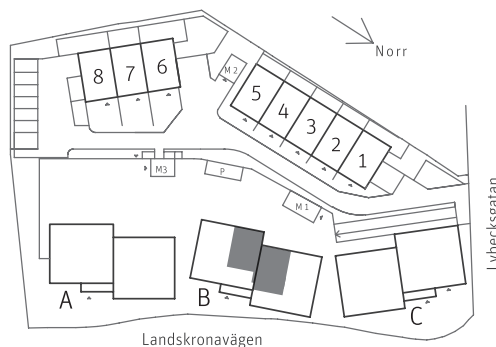

PARTERNA ÄR ÖVERENS OM ATT MINDRE FÖRÄNDRINGAR I LÄGENHETENS UTFORMNING, INKLUSIVE TAKHÖJD, SAMT MINDRE AVVIKELSE GÄLLANDE LÄGENHETSAREAL SKA KOSTNADSREGLERAS, OM TOTALA BOYTAN EFTER EVENTUELL OMMÄTNING MELLAN FÖRHÅNDS- OCH UPPLÄGGENSÄVTAL SKILJER MED MER ÄN 5 % KORRIGERAS INSATSEN UTFIRÅN DEN DEL SOM ÖVERSTIGER 5 %.

250518 - RIKSBYGGGEN RESERVERAR SIG FÖR EV. TRYCKFEL OCH FÖRBEHÅLLER SIG RÄTTEN TILL ÄNDRINGAR.



Riksbyggen
Rum för hela livet