



3 RoK ca 78 m²

Brf Rååbrisen Lägenhet 3201

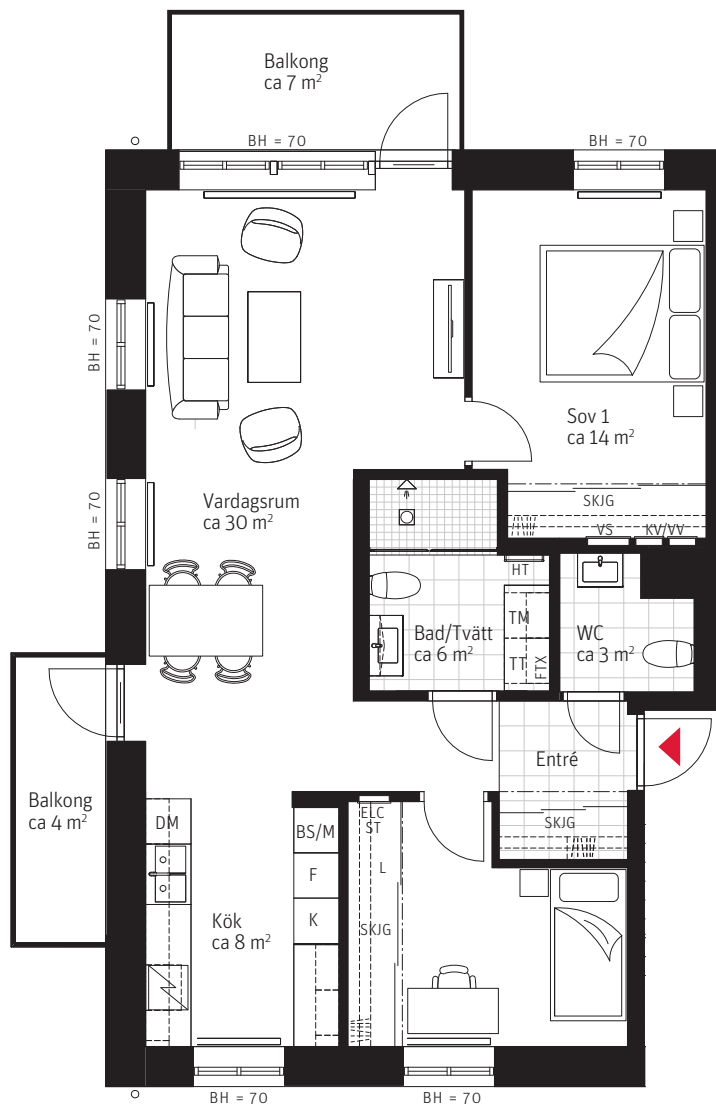

METER SKALA 1:100


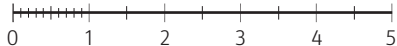


FÖRKLARINGAR

Generell takhöjd 2 600 mm samt på markplan och vån 4, 2 900 mm om inget annat anges.
Generell bröstningshöjd, BH 700 mm, om inget annat anges.

G	Högsåp garderober med hylla & stång	HT	Handduktork elektrisk
K	Kylskåp	VUK	Vattenutkastare
F	Frysåp	ELC	Elcentral/Mediacentral
N	Spishäll	VS	Värmefördelarsåp
DM	Integrerad diskmaskin	KVVV	Kall- & varmvattenfördelarsåp
TM	Tvättmaskin	FTX	Ventilationsaggregat
TT	Torktumlare	BH	Bröstningshöjd fönster (cm)
M	Inbyggnadsmikro i väggsåp	RH	Avvikande rumshöjd (cm)
SKJG	Skjutdörrsgarderober med hylla & stång	TF	Takfönster
BS/M	Högsåp med utdragbara backar & inbyggnadsmikro	Tillval extra rum vägg/dörr tillägg	
L	Linnesåpsförvaring hyllor	Tillval större rum vägg/dörr/garderober utgå	
ST	Förvaring städutrustning	Tillval badkar	

SITUATIONSPLAN

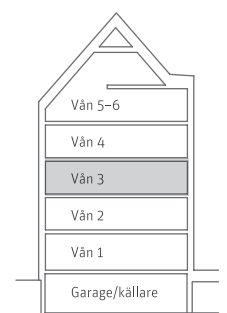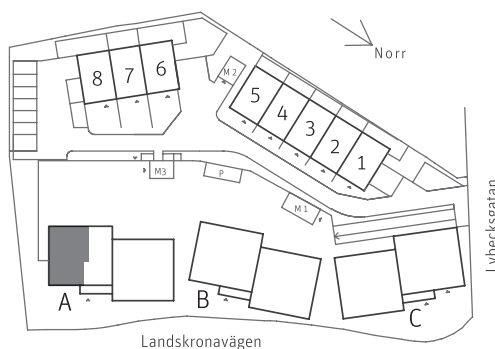

PARTERNA ÄR ÖVERENS OM ATT MINDRE FÖRÄNDRINGAR I LÄGENHETENS UTFORMNING, INKLUSIVE TAKHÖJD, SAMT MINDRE AVVIKELSE GÄLLANDE LÄGENHETSAREA INTE SKA KOSTNADSREGLERAS. OM TOTALA BOYTAN EFTER EVENTUELL ÖMMÄTNING MELLAN FÖRHANDS- OCH UPPLÄTELSEAVTAL SKILJER MED MER ÄN 5 % KORRIGERAS INSATSEN UTIFRÅN DEN DEL SOM ÖVERSTIGER 5 %.

250518 - RIKSBYGGEN RESERVERAR SIG FÖR EV. TRYCKFEL OCH FÖRBEHÅLLER SIG RÄTTEN TILL ÄNDRINGAR.