


4 (3-5) RoK ca 136 m²

Brf Rååbrisen
Lägenhet 3302

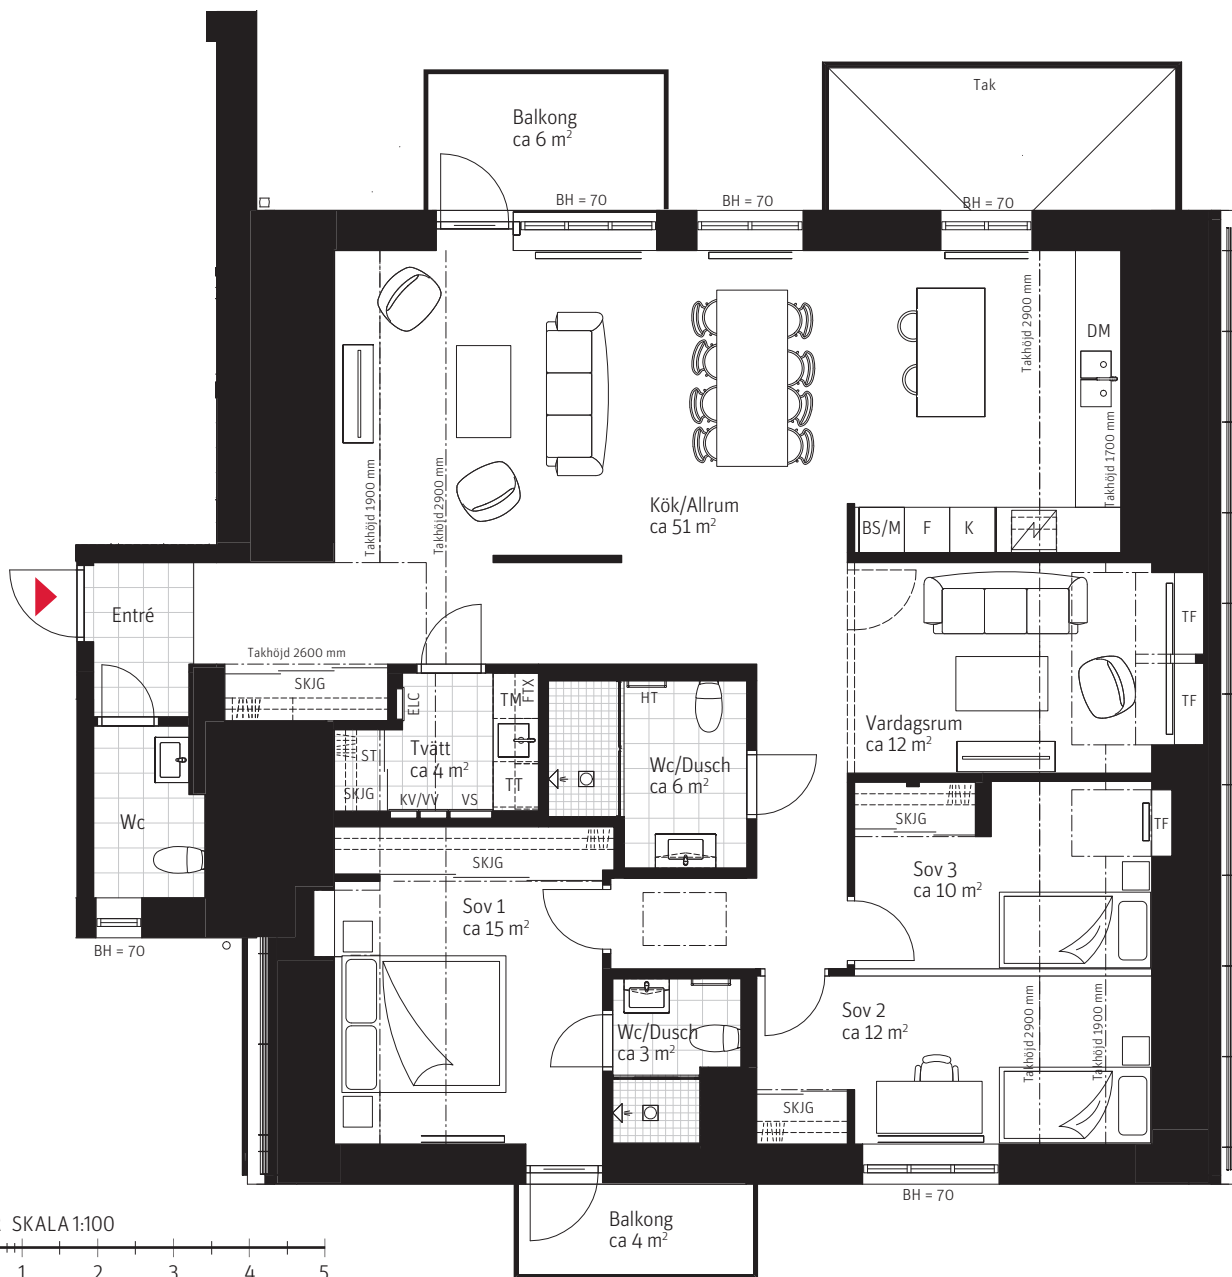

METER SKALA 1:100



0 1 2 3 4 5

FÖRKLARINGAR

Generell takhöjd 2 600 mm samt på markplan och vån 4, 2 900 mm om inget annat anges.
Generell bröstningshöjd, BH 700 mm, om inget annat anges.

G	Högsåp garderob med hylla & stång	HT	Handdukstork elektrisk
K	Kylskåp	VUK	Vattenutkastare
F	Frysåp	ELC	Elcentral/Mediacentral
SP	Spishäll	VS	Värmefördelarsåp
DM	Integrerad diskmaskin	KVVV	Kall- & varmvattenfördelarsåp
TM	Tvättmaskin	FTX	Ventilationsaggregat
TT	Torktumlare	BH	Bröstningshöjd fönster (cm)
M	Inbyggingsmikro i väggåp	RH	Avvikande rumshöjd (cm)
SKJG	Skjutdörrsgarderob med hylla & stång	TF	Takfönster
BS/M	Högsåp med utdragbara backar & inbyggingsmikro		Tillval extra rum vägg/dörr tillägg
L	Linnesåpsförvaring hyllor		Tillval större rum vägg/dörr/garderob utgå
ST	Förvaring städutrustning		Tillval badkar

SITUATIONSPLAN

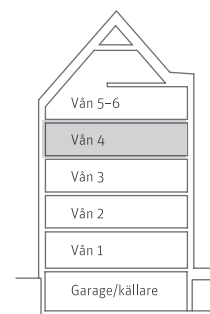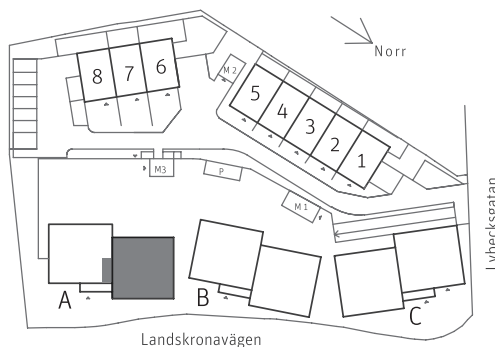

RUBRIK ANGER ANTAL RUM SOM UPPLÅTS AV BOSTADSRÄTTSFÖRENINGEN ENLIGT EKONOMISK PLAN. SIFFRAN INOM PARENTES I RUBRIKEN ANGER ANTAL RUM SOM PLANLÖSNINGEN KAN ÄNDRAS TILL GENOM KÖPARENS TILLVAL.

PARTERNA ÄR ÖVERENS OM ATT MINDRE FÖRÄNDRINGAR I LÄGENHETENS UTFORMNING, INKLUSIVE TAKHÖJD, SAMT MINDRE AVVIKELSE GÄLLANDE LÄGENHETSAREAN INTE SKA KOSTNADSREGLERAS. OM TOTALA BOYTAN EFTER EVENTUELL ÖMMÄTNING MELLAN FÖRHANDS- OCH UPPLÅTELSEAVTAL SKILJER MED MER ÄN 5 % KORRIGERAS INSATSEN UTFRÅN DEN DEL SOM ÖVERSTIGER 5 %.

2505118 - RIKSBYGGGEN RESERVERAR SIG FÖR EV. TRYCKFEL OCH FÖRBEHÅLLER SIG RÄTTEN TILL ÄNDRINGAR.



Riksbyggen
Rum för hela livet