


5 (4) RoK ca 172 m²

Brf Rååbrisen
Etagelägenhet 3401,
plan 1

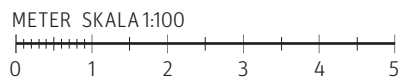


FÖRKLARINGAR

Generell takhöjd 2 600 mm samt på markplan och vån 4, 2 900 mm om inget annat anges.
Generell bröstningshöjd, BH 700 mm, om inget annat anges.

G	Högskap garderob med hylla & stång	HT	Handduktork elektrisk
K	Kylskåp	VUC	Vattentkastare
F	Frys-skåp	ELC	Elcentral/Mediacentral
SP	Spishäll	VS	Värmefördelarskåp
DM	Integrerad diskmaskin	KV/VV	Kall- & varmvattenfördelarskåp
TM	Tvättmaskin	FTX	Ventilationsaggregat
TT	Torktumlare	BH	Bröstningshöjd fönster (cm)
M	Inbyggnadsmikro i väggskåp	RH	Avvikande rumshöjd (cm)
SKJG	Skjutdörrsgarderob med hylla & stång	TF	Takfönster
BS/M	Högskap med utdragbara backar & inbyggnadsmikro	TF	Tillval extra rum vägg/dörr tillägg
L	Linneskåpsförvaring hyllor	TF	Tillval större rum vägg/dörr/garderob utgår
ST	Förvaring städutrustning	TF	Tillval badkar

SITUATIONSPLAN

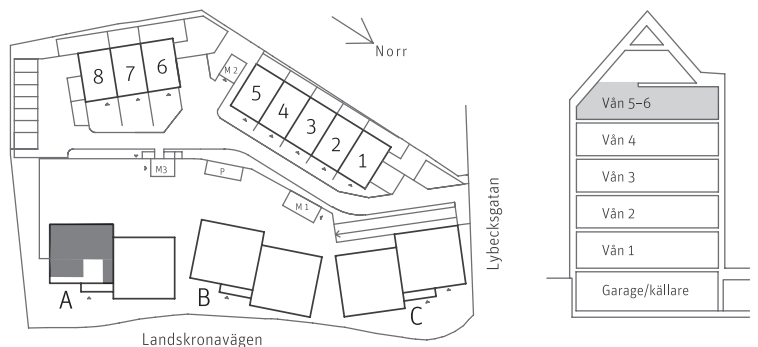


RUBRIK ANGER ANTAL RUM SOM UPPLÅTS AV BOSTADSRRÄTTSFÖRENINGEN ENLIGT EKONOMISK PLAN. SIFFRAN INOM PARENTES I RUBRIKEN ANGER ANTAL RUM SOM PLANLÖSNINGEN KAN ÄNDRAS TILL GENOM KÖPARENS TILLVAL.

PARTERNA ÄR ÖVERENS OM ATT MINDRE FÖRÄNDRINGAR I LÄGENHETENS UTFORMNING, INKLUSIVE TAKHÖJD, SAMT MINDRE AVVIKELSE GÄLLANDE LÄGENHETSAREA INTE SKA KOSTNADSREGLERAS. OM TOTALA BOYTAN EFTER EVENTUELL ÖMMÄTNING MELLAN FÖRHANDS- OCH UPPLÅTELSEAVTAL SKILJER MED MER ÄN 5 % KORRIGERAS INSATSEN UTIFRÅN DEN DEL SOM ÖVERSTIGER 5 %.


2505118 - RIKSBYGGEN RESERVERAR SIG FÖR EV. TRYCKFEL OCH FÖRBEHÅLLER SIG RÄTTEN TILL ÄNDRINGAR.

5 (4) RoK ca 172 m²

Brf Rååbrisen
Etagelägenhet 3401,
plan 2

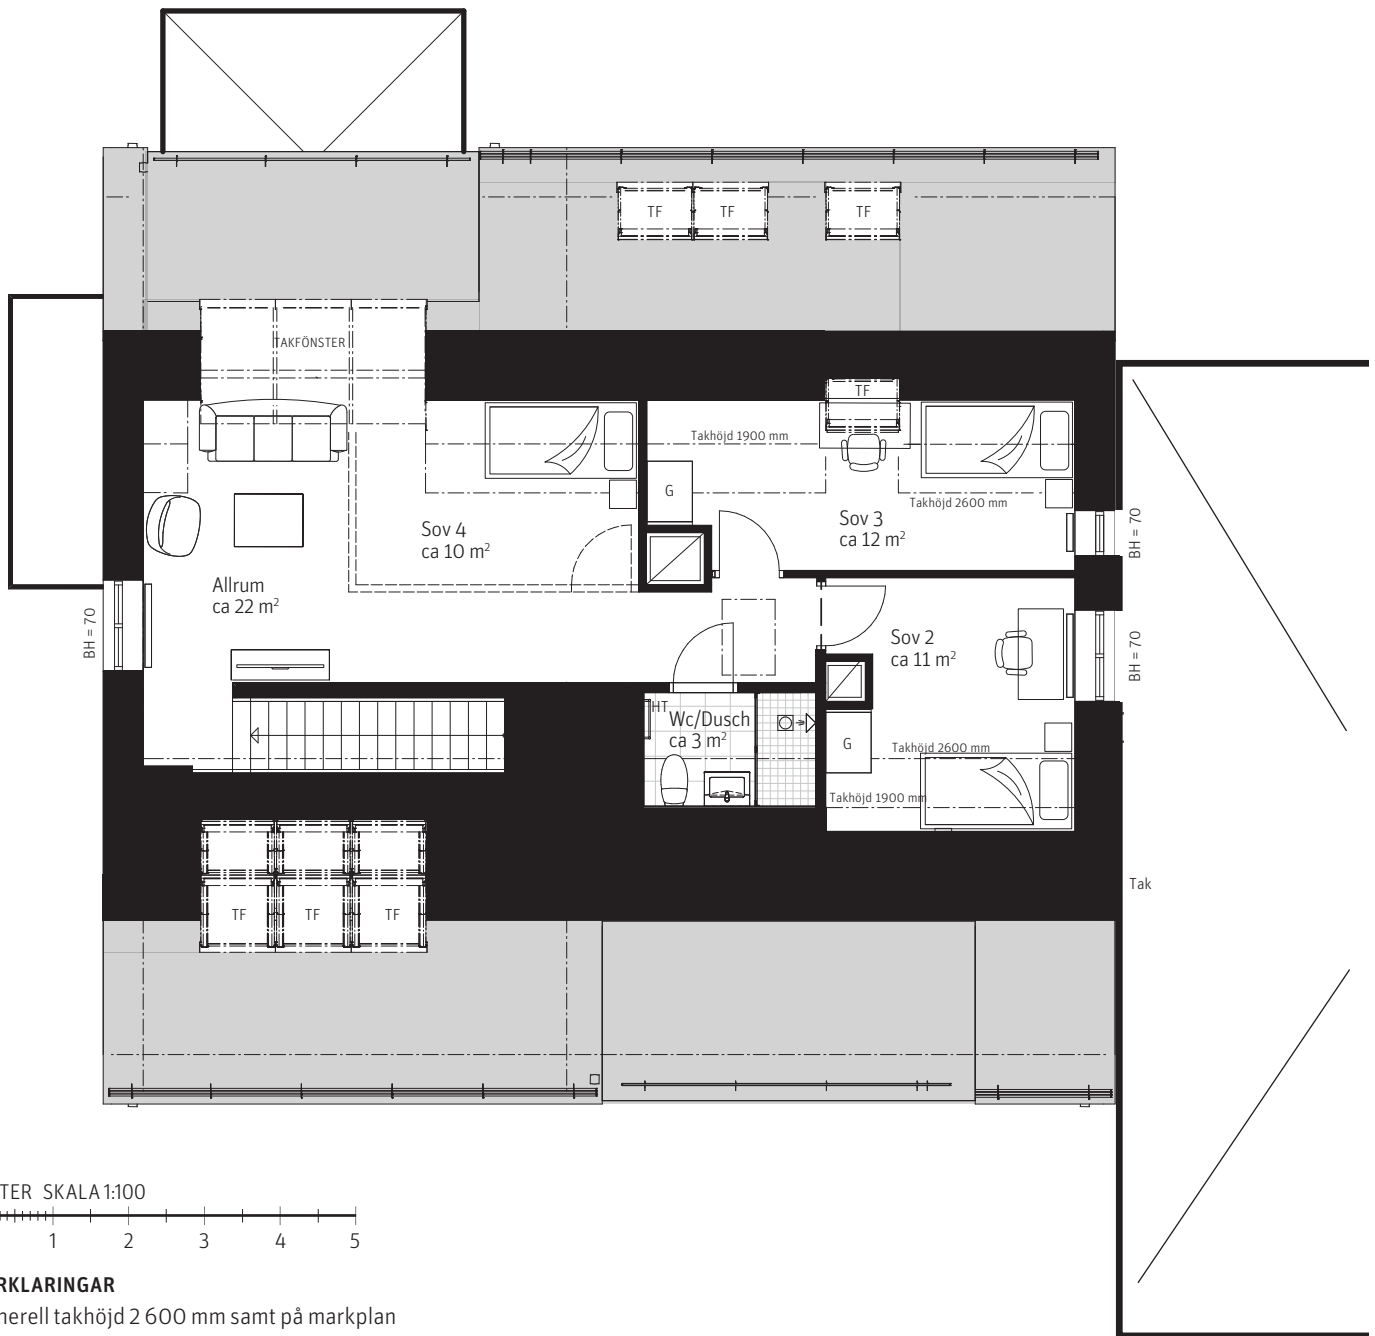

METER SKALA 1:100


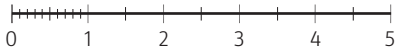


FÖRKLARINGAR

Generell takhöjd 2 600 mm samt på markplan och vån 4, 2 900 mm om inget annat anges.
Generell bröstningshöjd, BH 700 mm, om inget annat anges.

G	Högskap garderob med hylla & stång	HT	Handduktork elektrisk
K	Kylskåp	VUK	Vattenukastare
F	Frys-skåp	ELC	Elcentral/Mediacentral
SP	Spishäll	VS	Värmefördelarskåp
DM	Integrerad diskmaskin	KVVV	Kall- & varmvattenfördelarskåp
TM	Tvättmaskin	FTX	Ventilationsaggregat
TT	Torktumlare	BH	Bröstningshöjd fönster (cm)
M	Inbyggnadsmikro i väggskåp	RH	Avvikande rumshöjd (cm)
SKJG	Skjutdörrsgarderob med hylla & stång	TF	Takfönster
BS/M	Högskap med utdragbara backar & inbyggnadsmikro	T	Tillval extra rum vägg/dörr tillägg
L	Linneskåpsförvaring hyllor	T*	Tillval större rum vägg/dörr/garderob utgå
ST	Förvaring städutrustning	B	Tillval badkar

SITUATIONSPLAN

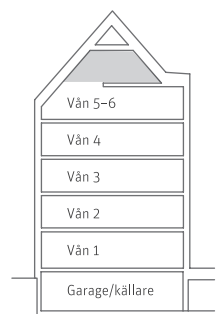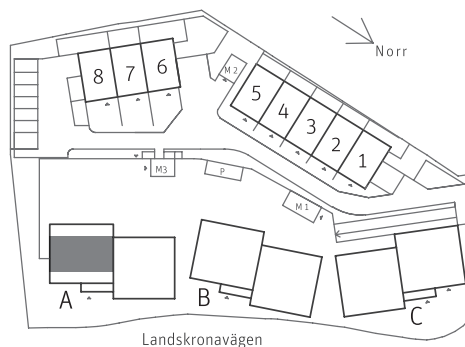

RUBRIK ANGER ANTAL RUM SOM UPPLÅTS AV BOSTADSRÄTTSFÖRENINGEN ENLIGT EKONOMISK PLAN. SIFFRAN INOM PARENTES I RUBRIKEN ANGER ANTAL RUM SOM PLANLÖSNINGEN KAN ÄNDRAS TILL GENOM KÖPARENS TILLVAL.

PARTERNA ÄR ÖVERENS OM ATT MINDRE FÖRÄNDRINGAR I LÄGENHETENS UTFORMNING, INKLUSIVE TAKHÖJD, SAMT MINDRE AVVIKELSE GÄLLANDE LÄGENHETSAREA INTE SKA KOSTNADSREGLERAS. OM TOTALA BOYTAN EFTER EVENTUELL ÖMMÄTNING MELLAN FÖRHANDS- OCH UPPLÅTELSEAVTAL SKILJER MED MER ÄN 5 % KORRIGERAS INSATSEN UTFRÅN DEN DEL SOM ÖVERSTIGER 5 %.

2505118 - RIKSBYGGEN RESERVERAR SIG FÖR EV. TRYCKFEL OCH FÖRBEHÅLLER SIG RÄTTEN TILL ÄNDRINGAR.



Riksbyggen
Rum för hela livet