


5 RoK ca 118 m²

Brf Rååbrisen

Radhus 4007, plan 1


METER SKALA 1:100

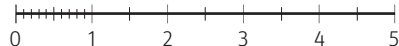

Generell takhöjd, 2500 mm, om inget annat anges. Generell bröstningshöjd, BH 700 mm, om inget annat anges.

Uteplats, markyta inom rödmarkering upplåten med särskild nyttjanderätt och sköts av bostadsrättsinnehavare



SKÄRMVÄGG h=1100

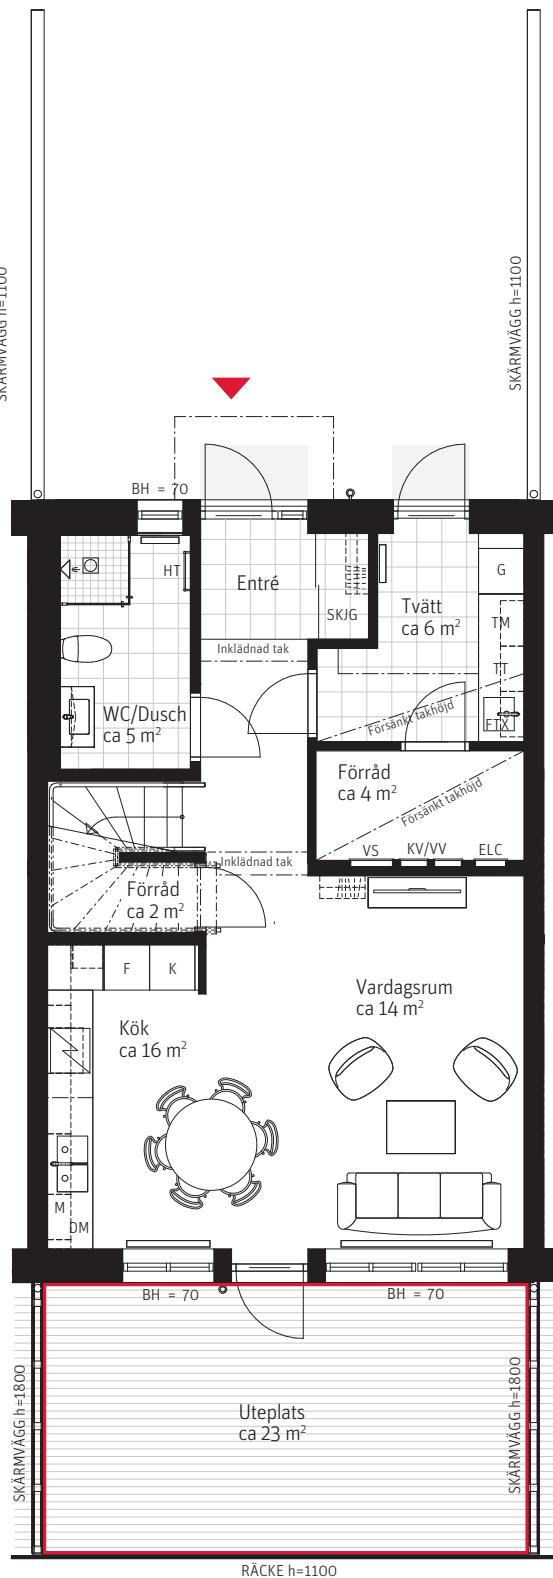

FÖRKLARINGAR

G	Högsåp garderober med hylla & stång	HT	Handdukstork elektrisk
K	Kylskåp	VUK	Vattenutkastare
F	Frysåp	ELC	Elcentral/Mediacentral
N	Spishäll	VS	Värmefördelarsåp
DM	Integrerad diskmaskin	KVVV	Kall- & varmvattenfördelarsåp
TM	Tvåttmaskin	FTX	Ventilationsaggregat
TT	Torktumlare	BH	Bröstningshöjd fönster (cm)
M	Inbyggingsmikro i veggåp	RH	Avvikande rumshöjd (cm)
SKJG	Skjutdörrsgarderober med hylla & stång	TF	Takfönster
BS/M	Högsåp med utdragbara backar & inbyggingsmikro		Tillval extra rum vegg/dörr tillägg
L	Linnesåpsförvaring hyllor		Tillval större rum vegg/dörr/garderober utgå
ST	Förvaring städutrustning		Tillval badkar

SITUATIONSPLAN

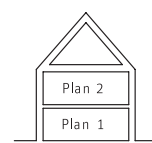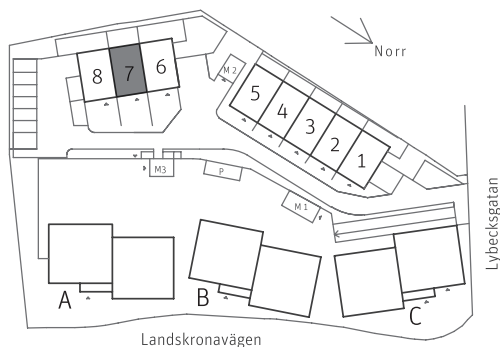

RUBRIK ANGER ANTAL RUM SOM UPPLÅTS AV BOSTADSRÄTTSFÖRENINGEN ENLIGT EKONOMISK PLAN. SIFFRAN INOM PARENTES I RUBRIKEN ANGER ANTAL RUM SOM PLANLÖSNINGEN KAN ÄNDRAS TILL GENOM KÖPARENS TILLVAL.

PARTERNA ÄR ÖVERENS OM ATT MINDRE FÖRÄNDRINGAR I LÄGENHETENS UTFORMNING, INKLUSIVE TAKHÖJD, SAMT MINDRE AVVIKELSE GÄLLANDE LÄGENHETSAREA INTE SKA KOSTNADSREGLERAS. OM TOTALA BOYTAN EFTER EVENTUELL ÖMMÄTNING MELLAN FÖRHANDS- OCH UPPLÅTELSEAVTAL SKILJER MED MER ÄN 5 % KORRIGERAS INSATSEN UTFRÅN DEN DEL SOM ÖVERSTIGER 5 %.

250516 - RIKSBYGGEN RESERVERAR SIG FÖR EV. TRYCKFEL OCH FÖRBEHÅLLER SIG RÄTTEN TILL ÄNDRINGAR.




Riksbyggen
Rum för hela livet

5 RoK ca 118 m²

Brf Rååbrisen


Radhus 4007, plan 2

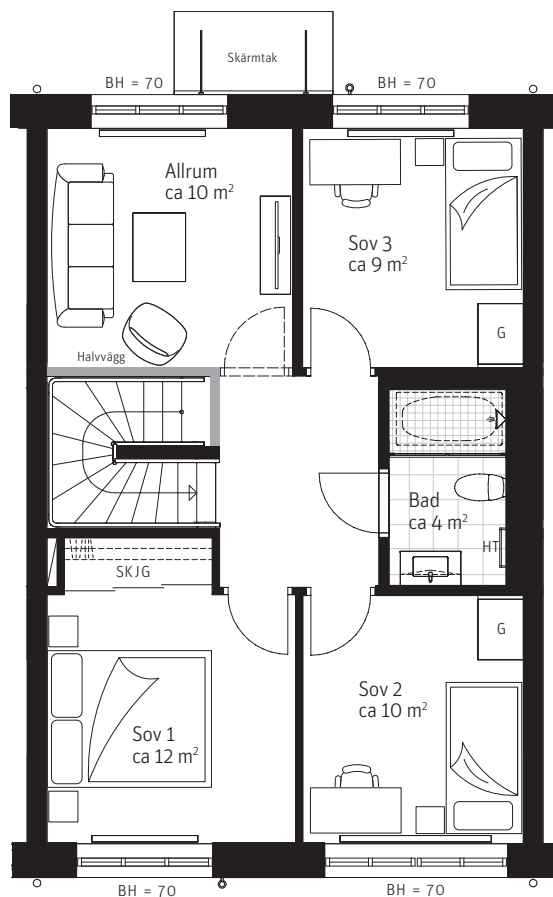


FÖRKLARINGAR

Generell takhöjd, 2500 mm, om inget annat anges. Generell bröstningshöjd, BH 700 mm, om inget annat anges.

METER SKALA 1:100

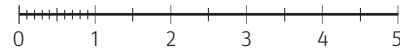

SITUATIONSPLAN

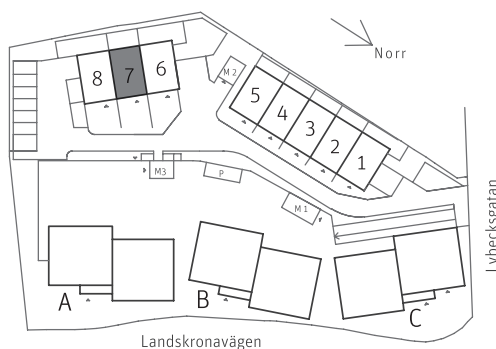

G	Högsåp garderoab med hylla & stång	HT	Handduktork elektrisk
K	Kylskåp	VUK	Vattenutkastare
F	Frysåp	ELC	Elcentral/Mediacentral
N	Spishåll	VS	Värmefördelarsåp
DM	Integrerad diskmaskin	KVVV	Kall- & varmvattenfördelarsåp
TM	Tvåttmaskin	FTX	Ventilationsaggregat
TT	Torktumlare	BH	Bröstningshöjd fönster (cm)
M	Inbyggnaåpmikro i våggsåp	RH	Avvikande rumshöjd (cm)
SKJG	Skjutdörrsgarderoab med hylla & stång	TF	Takfönster
BS/M	Högsåp med utdragbara backar & inbyggnaåpmikro		Tillval extra rum vågg/dörr tillågg
L	Linnesåpsförvaring hyllor		Tillval större rum vågg/dörr/garderoab utgå
ST	Förvaring stådustruåning		Tillval badkar

RUBRIK ANGER ANTAL RUM SOM UPPLÅTS AV BOSTADSRÅTTSFÖRENINGEN ENLIGT EKONOMISK PLAN. SIFFRAN INOM PARENTES I RUBRIKEN ANGER ANTAL RUM SOM PLANLÖSNINGEN KAN ÄNDRAS TILL GENOM KÖPARENS TILLVAL.

PARTERNA ÄR ÖVERENS OM ATT MINDRE FÖRÄNDRINGAR I LÅGENHETENS UTFORMNING, INKLUSIVE TAKHÖJD, SAMT MINDRE AVVIKELSE GÅLLANDE LÅGENHETSAREA INTE SKA KOSTNADSREGLERAS. OM TOTALA BOYTAN EFTER EVENTUELL ÖMMÄTNING MELLAN FÖRHANDS- OCH UPPLÅTELSEAVTAL SKILJER MED MER ÄN 5 % KORRIGERAS INSATSEN UTFRÅN DEN DEL SOM ÖVERSTIGER 5 %.

250516 - RIKSBYGGGEN RESERVERAR SIG FÖR EV. TRYCKFEL OCH FÖRBEHÅLLER SIG RÅTTEN TILL ÄNDRINGAR.



Riksbyggen
Rum för hela livet