


5 RoK ca 118 m²

Brf Rååbrisen


Radhus 4008, plan1

METER SKALA 1:100

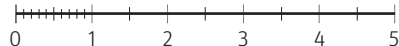

Generell takhöjd, 2500 mm, om inget annat anges. Generell bröstningshöjd, BH 700 mm, om inget annat anges.


Uteplats, markyta inom rödmarkering upplåten med särskild nyttjanderätt och sköts av bostadsrättsinnehavare

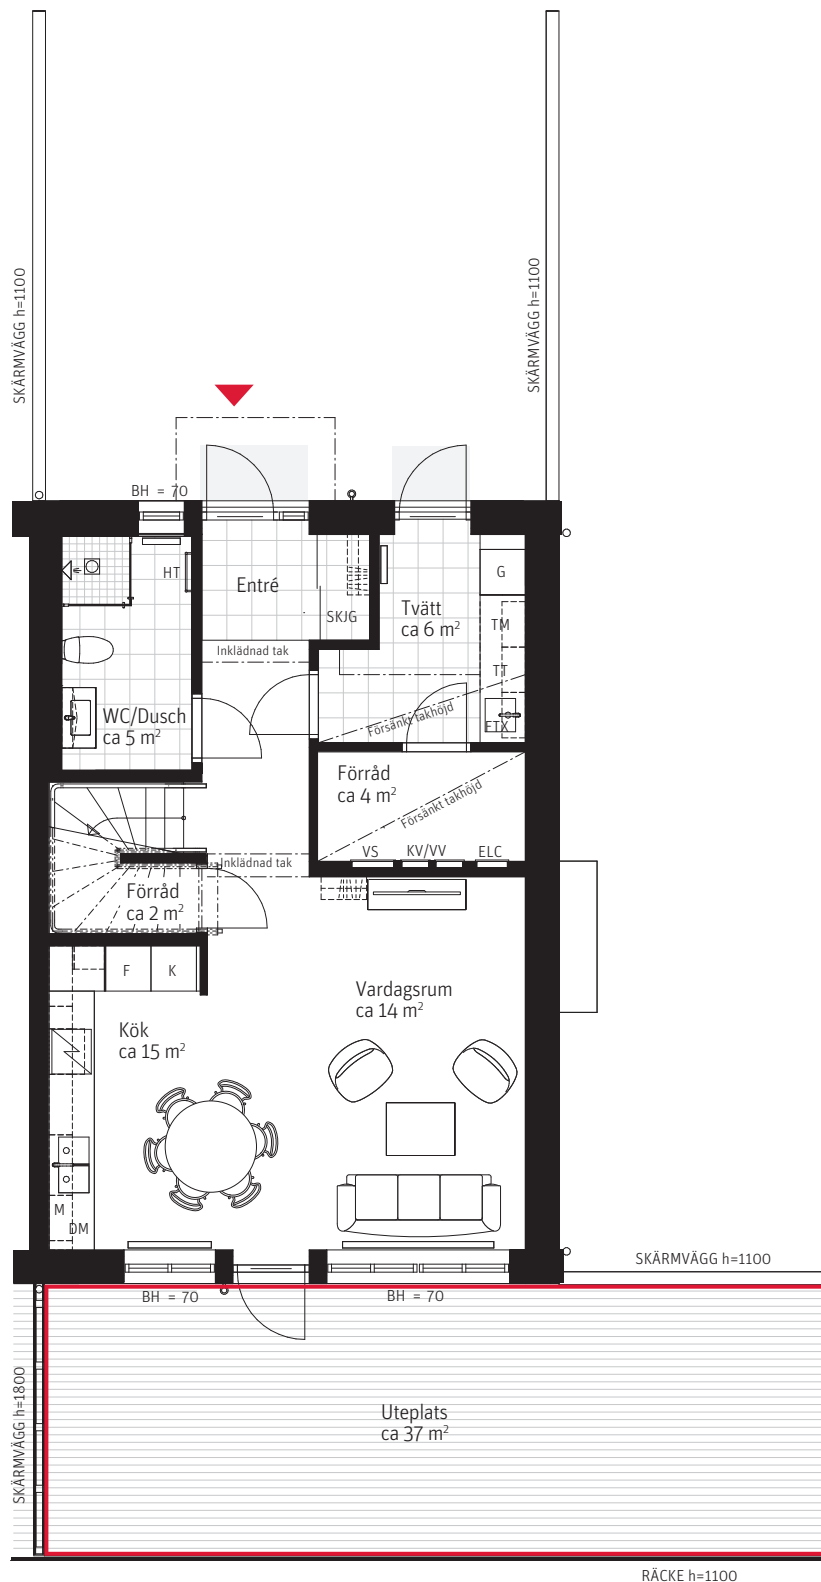

FÖRKLARINGAR

G	Högsåp garderober med hylla & stång	HT	Handdukstork elektrisk
K	Kylskåp	VUK	Vattenutkastare
F	Frysåp	ELC	Elcentral/Mediacentral
SP	Spishäll	VS	Värmefördelarsåp
DM	Integrerad diskmaskin	KVVV	Kall- & varmvattenfördelarsåp
TM	Tvåttmaskin	FTX	Ventilationsågregat
TT	Torktumlare	BH	Bröstningsåp fönster (cm)
M	Inbyggnaåsmikro i våggsåp	RH	Avvikande rumshåp (cm)
SKJG	Skjutdårrsgarderober med hylla & stång	TF	Takfåpster
BS/M	Håpssåp med utdragbara backar & inbyggnaåsmikro		Tillval extra rum vågg/dårr tillågg
L	Linnesåpsfåpvaring hyllor		Tillval större rum vågg/dårr/garderober utgå
ST	Fåpvaring stådutrustning		Tillval badkar

SITUATIONSPLAN

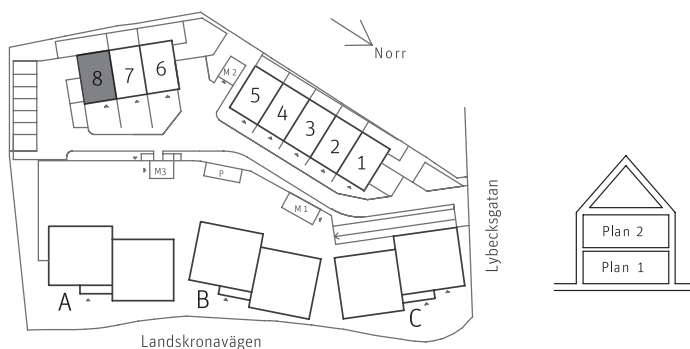

RUBRIK ANGER ANTAL RUM SOM UPPLÅTS AV BOSTADSRÅTTSFÅRENINGEN ENLIGT EKONOMISK PLAN. SIFFRAN INOM PARENTES I RUBRIKEN ANGER ANTAL RUM SOM PLANLÅSNINGEN KAN ÅNDRAS TILL GENOM KÅPARENS TILLVAL.


PARTERNA ÅR ÅVERENS OM ATT MINDRE FÅRÅNDRINGAR I LÅGENHETENS UTFORMNING, INKLUSIVE TAKHÅP, SAMT MINDRE AVVIKELSE GÅLLANDE LÅGENHETSAREA INTE SKA KOSTNADSREGLERAS. OM TOTALA BOYTAN EFTER EVENTUELL OMMÅTNING MELLAN FÅRHANDS- OCH UPPLÅTELSEAVTAL SKILJER MED MER ÅN 5 % KORRIGERAS INSÅTSEN UTFRÅN DEN DEL SOM ÅVERSTIGER 5 %.

250516 - RIKSBYGGGEN RESERVERAR SIG FÅR EV. TRYCKFEL OCH FÅRBEHÅLLER SIG RÅTTEN TILL ÅNDRINGAR.

5 RoK ca 118 m²

Brf Rååbrisen


Radhus 4008, plan 2

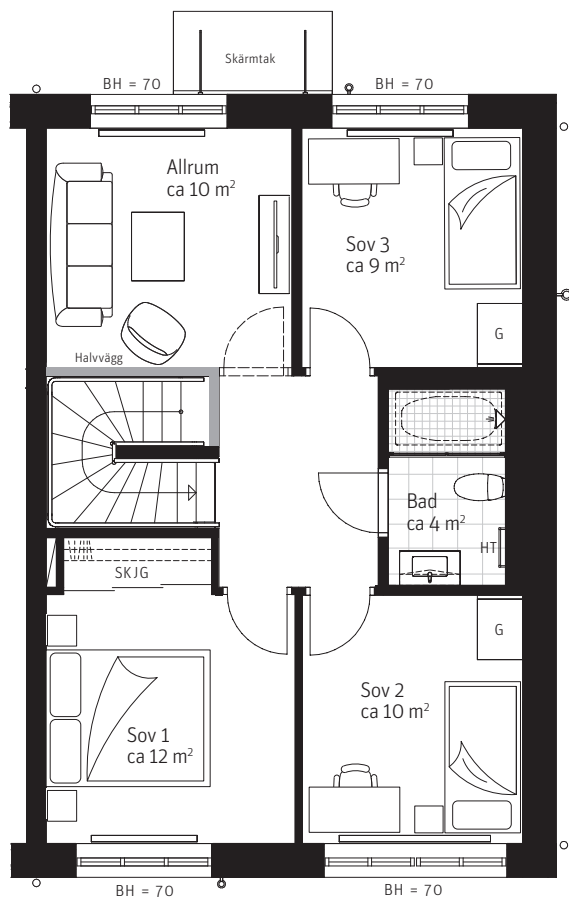


FÖRKLARINGAR

Generell takhöjd, 2500 mm, om inget annat anges. Generell bröstningshöjd, BH 700 mm, om inget annat anges.

METER SKALA 1:100

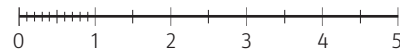

SITUATIONSPLAN

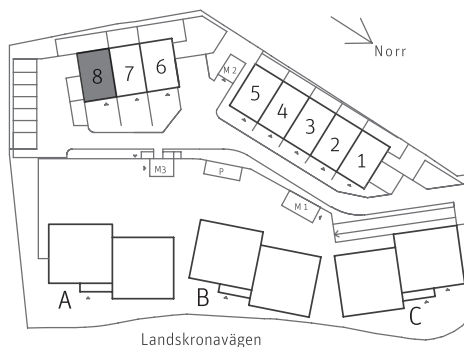

G	Högsåp garderoab med hylla & stång	HT	Handduktork elektrisk
K	Kylskåp	VUK	Vattenutkastare
F	Frysåp	ELC	Elcentral/Mediacentral
N	Spishåll	VS	Värmefördelarsåp
DM	Integrerad diskmaskin	KVVV	Kall- & varmvattenfördelarsåp
TM	Tvåttmaskin	FTX	Ventilationsaggregat
TT	Torktumlare	BH	Bröstningshöjd fönster (cm)
M	Inbygggnadsmikro i våggsåp	RH	Avvikande rumshöjd (cm)
SKJG	Skjutdörrsgarderoab med hylla & stång	TF	Takfönster
BS/M	Högsåp med utdragbara backar & inbygggnadsmikro		Tillval extra rum vågg/dörr tillågg
L	Linnesåpsförvaring hyllor		Tillval större rum vågg/dörr/garderoab utgå
ST	Förvaring städutrustning		Tillval badkar

RUBRIK ANGER ANTAL RUM SOM UPPLÅTS AV BOSTADSRÅTTSFÖRENINGEN ENLIGT EKONOMISK PLAN. SIFFRAN INOM PARENTES I RUBRIKEN ANGER ANTAL RUM SOM PLANLÖSNINGEN KAN ÄNDRAS TILL GENOM KÖPARENS TILLVAL.

PARTERNA ÄR ÖVERENS OM ATT MINDRE FÖRÄNDRINGAR I LÅGENHETENS UTFORMNING, INKLUSIVE TAKHÖJD, SAMT MINDRE AVVIKELSE GÄLLANDE LÅGENHETSAREA INTE SKA KOSTNADSREGLERAS. OM TOTALA BOYTAN EFTER EVENTUELL ÖMMÄTNING MELLAN FÖRHANDS- OCH UPPLÅTELSEAVTAL SKILJER MED MER ÄN 5 % KORRIGERAS INSATSEN UTFRÅN DEN DEL SOM ÖVERSTIGER 5 %.

250516 - RIKSBYGGGEN RESERVERAR SIG FÖR EV. TRYCKFEL OCH FÖRBEHÅLLER SIG RÅTTEN TILL ÄNDRINGAR.



Riksbyggen
Rum för hela livet